

Dokumentacja projektowa PEwT ..dla 32 obiektów etnograficznych - III Etap budowy Parku Etnograficznego Muzeum Wsi Kieleckiej w Tokarni gmina Chęciny-obiekt XXX.

starostwo Powiatowe
w Kielcach
ul. Wolności 44
25-001 Kielce

ebe STUDIO PRACOWNIA ARCHITEKTONICZNA

pl. Moniuszki 2b , 25-334 Kielce , tel. 502 312 587, 503 163 865

ebestudio@ebestudio.pl, www.ebestudio.pl

PROJEKT BUDOWLANY

INWESTYCJA: Dokumentacja projektowa Parku Etnograficznego w Tokarni dla 32 obiektów etnograficznych - III Etap budowy Parku Etnograficznego Muzeum Wsi Kieleckiej w Tokarni gmina Chęciny.

OBIEKT XXX– OBORA Z GĘSIC

INWESTOR:

MUZEUM WSI KIELECKIEJ

UL. JANA PAWŁA II 6

25-025 KIELCE

ZESPÓŁ PROJEKTOWY:

ARCHITEKTURA:

PROJEKTANT: mgr inż. arch. EDYTA BANACHOWSKA NR UP.BUD. SW-5/2003

SPRAWDZAJĄCY: mgr inż. arch. BEATA MAZUREK NR UP. BUD. KL-42/2000

KONSTRUKCJA:

PROJEKTANT: mgr inż. STANISŁAW JANYST NR UP. BUD. KL-217/86

SPRAWDZAJĄCY: mgr inż. ROMAN ZBROJAK NR UP. BUD. 42/TBG/92

KIELCE kwiecień-lipiec 2014

PRZEKRÓJ II-II
skala 1:100

Technical drawing of a two-story building facade, showing dimensions and structural details.

Overall Dimensions:





- Overall width: 105, 105, 105, 105, 105
- Overall height: 10.00

Structural Details:

- Two vertical columns are shown, labeled "1" and "2".
- Two horizontal beams are shown, labeled "1" and "2".
- Dimensions for the columns and beams are provided: 10.00, 2.34, 13.34m, 10.00.
- Dimensions for the overall width and height are provided: 105, 105, 105, 105, 105, 10.00.


RZUT WIĘZBY
skala 1:100

RZUT DACHU
skala 1:100

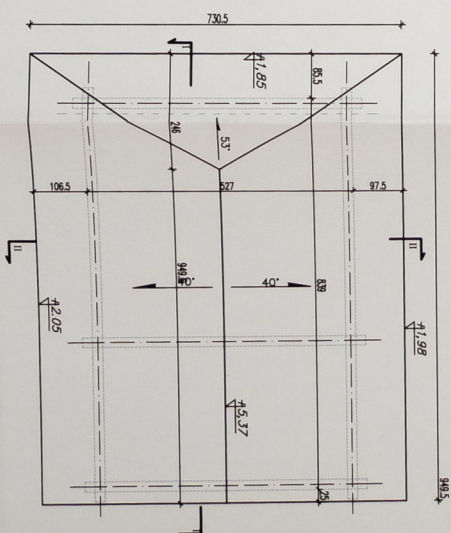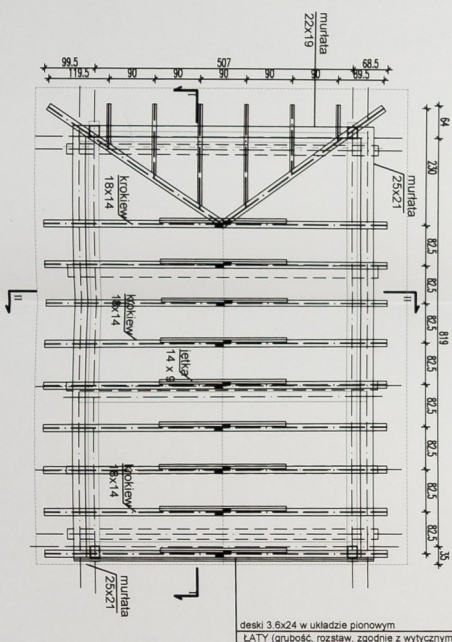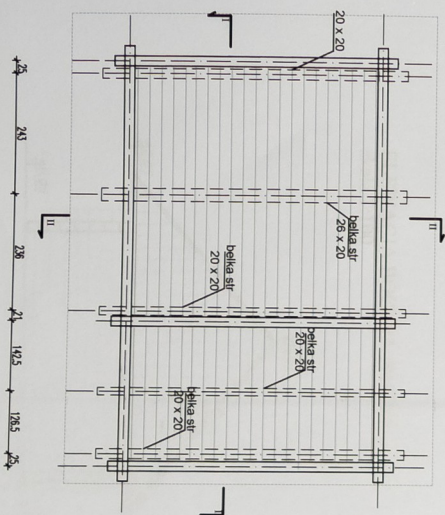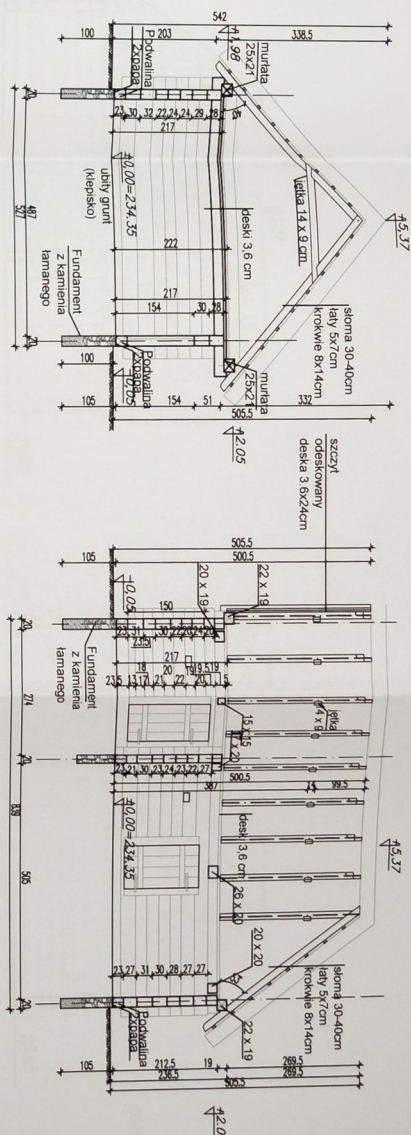


Plac Mominiski 2b, 25-334 Kielec, www.ebestudio.pl , mail: ebestudio@ebestudio.pl , tel. 502 312 587, 503 163, 865 ebestUDIO Pracownia Architektoniczna	
OBIEKT: Dokumentacja projektowa PEWT „dla 32 obiektów emograficznych - III Etap budowy Parku Emograficznego Muzeum Wsi Kieleckiej w Tokarni gmina Ciepły.	
STADIUM: TRZĘŚĆ: AUTOR: mgr inż. arch. EDYTA BANACHOWSKA	
OBIEKT XXX - OBORACZ GOSPECZNYTY, PRZEKROJE PROJEKT BUDOWLANY	
m. opracowań: SK-52003 m. wydruku: 14-02/2000	podpis:  podpis: 
NR RYS.: 1:100 04.20.14	XXXX 01


ELEWACJA BOCZNA LEWA
skala 1:100

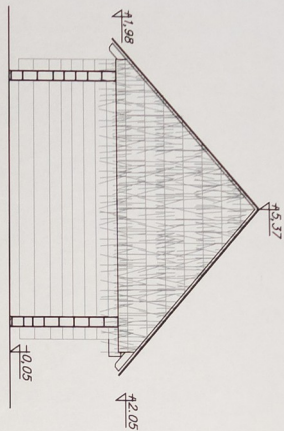


ELEWACJA FRONTOWA
skala 1:100

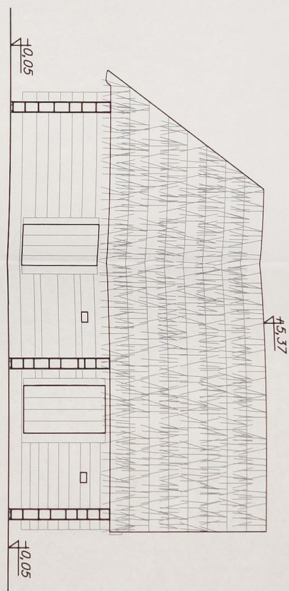

ELEWACJA TYLNA
skala 1:100

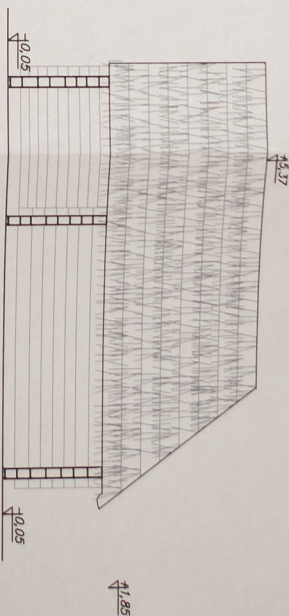

ELEWACJA BOCZNA PRAWA
skala 1:100

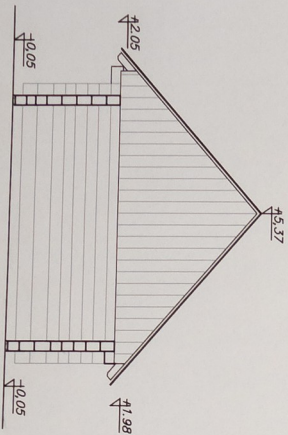

ul. Wiosnowa 44
25-211 Kielce




Plac Moniuszki 2b, 25-334 Kielce, www.ebestudio.pl, mail: ebestudio@bestudio.pl tel. 502 312 587, 503 163, 865			
ebe STUDIO Pracownia Architektoniczna			
OBIEKT:	Dokumentacja projektowa PEWT... dla 32 obiektów etnograficznych - III Etap budowy Parku Etnograficznego Muzeum Wsi Kieleckiej w Tokarni gmina Ciepły.		
STADIUM:	PROJEKT BUDOWLANY		
TREŚĆ:	OBIEKT XXX - OBORA Z GĘSIC - ELEWACJE		
AUTOR:	mgr inż. arch. EDYTA BANACIOWSKA	mgr inż. arch. EDYTA BANACIOWSKA	mgr inż. arch. EDYTA BANACIOWSKA
SPRAWDZIŁ:	mgr inż. arch. EDYTA BANACIOWSKA	mgr inż. arch. EDYTA BANACIOWSKA	mgr inż. arch. EDYTA BANACIOWSKA
			04.2014

Urząd Powiatowy
w Kielcach
ul. Wzrostowa 14
25-211 Kielce

RZUT FUNDAMENTÓW
skala 1:100



PROJEKT BUDOWLANY

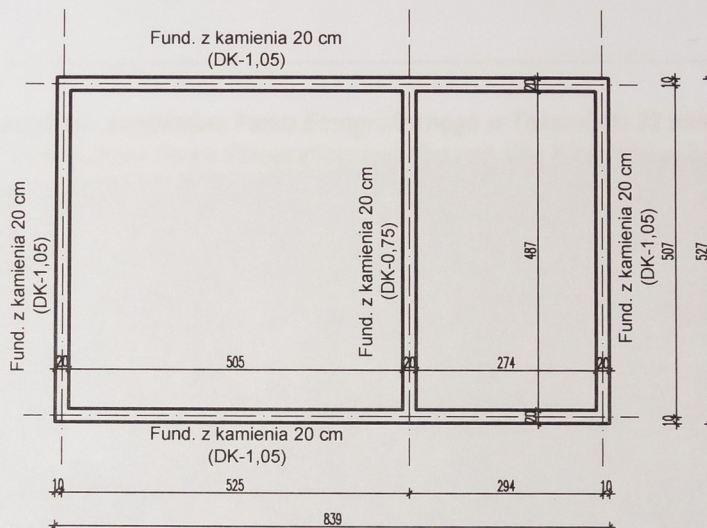

ARCHITEKTONICZNA

ebe STUDIO Pracownia Architektoniczna

Plac Moniuszki 2b, 25-334 Kielce, www.ebestudio.pl, mail: ebestudio@ebestudio.pl, tel. 502 312 587, 503 163 865

  OBIEKT:	Dokumentacja projektowa PEWT ..dla 32 obiektów etnograficznych - III Etap budowy Parku Etnograficznego Muzeum Wsi Kieleckiej w Tokarni gmina Chęciny.				XXX -01k NR RYS.
STADIUM:	PROJEKT BUDOWLANY				
TREŚĆ:	OBIEKT XXX-OBORA Z GĘSIC- RZUT FUNDAMENTÓW				
AUTOR:	mgr inż. STANISŁAW JANYST	nr uprawnień: KL-217/86	podpis:		1:100
SPRAWDZIŁ:	mgr inż. ROMAN ZBOJAK	nr uprawnień: 42/TBG/92	podpis:		04.2014