

LEGENDA:

ZIELEŃ ŚREDNIA I NISKA PROJEKTOWANA

ŻYWIŁOT FORMOWANY, OBWÓDKA

PNĄCZA

ROŚLINY OKRYWOWE

BYLINY, TRAWY OZDOBNE

ŁĄKA KWIETNA

GRANICA OPRACOWANIA

WYKAZ PROJEKTOWANYCH GATUNKÓW

DRZEWA LIŚCIASTE

BRZOZA BRODAWKOWATA

CZEREMCHA POSPOLITA

GRAB POSPOLITY

JARZĄB POSPOLITY

LIPA DROBNOLISTNA

WIERZBA PŁACZĄCA

WIŚNIA OSOBLIWA

DRZEWA IGLASTE

JODŁA JEDNOBARWNA

ŚWIERK SERBSKI

KRZEWY LIŚCIASTE

IRGA POZIOMA


LILAK MEYERA

LILAK POSPOLITY

TAWUŁA JAPONSKA

WIERZBA PŁOŻĄCA

WIERZBA PURPUROWA

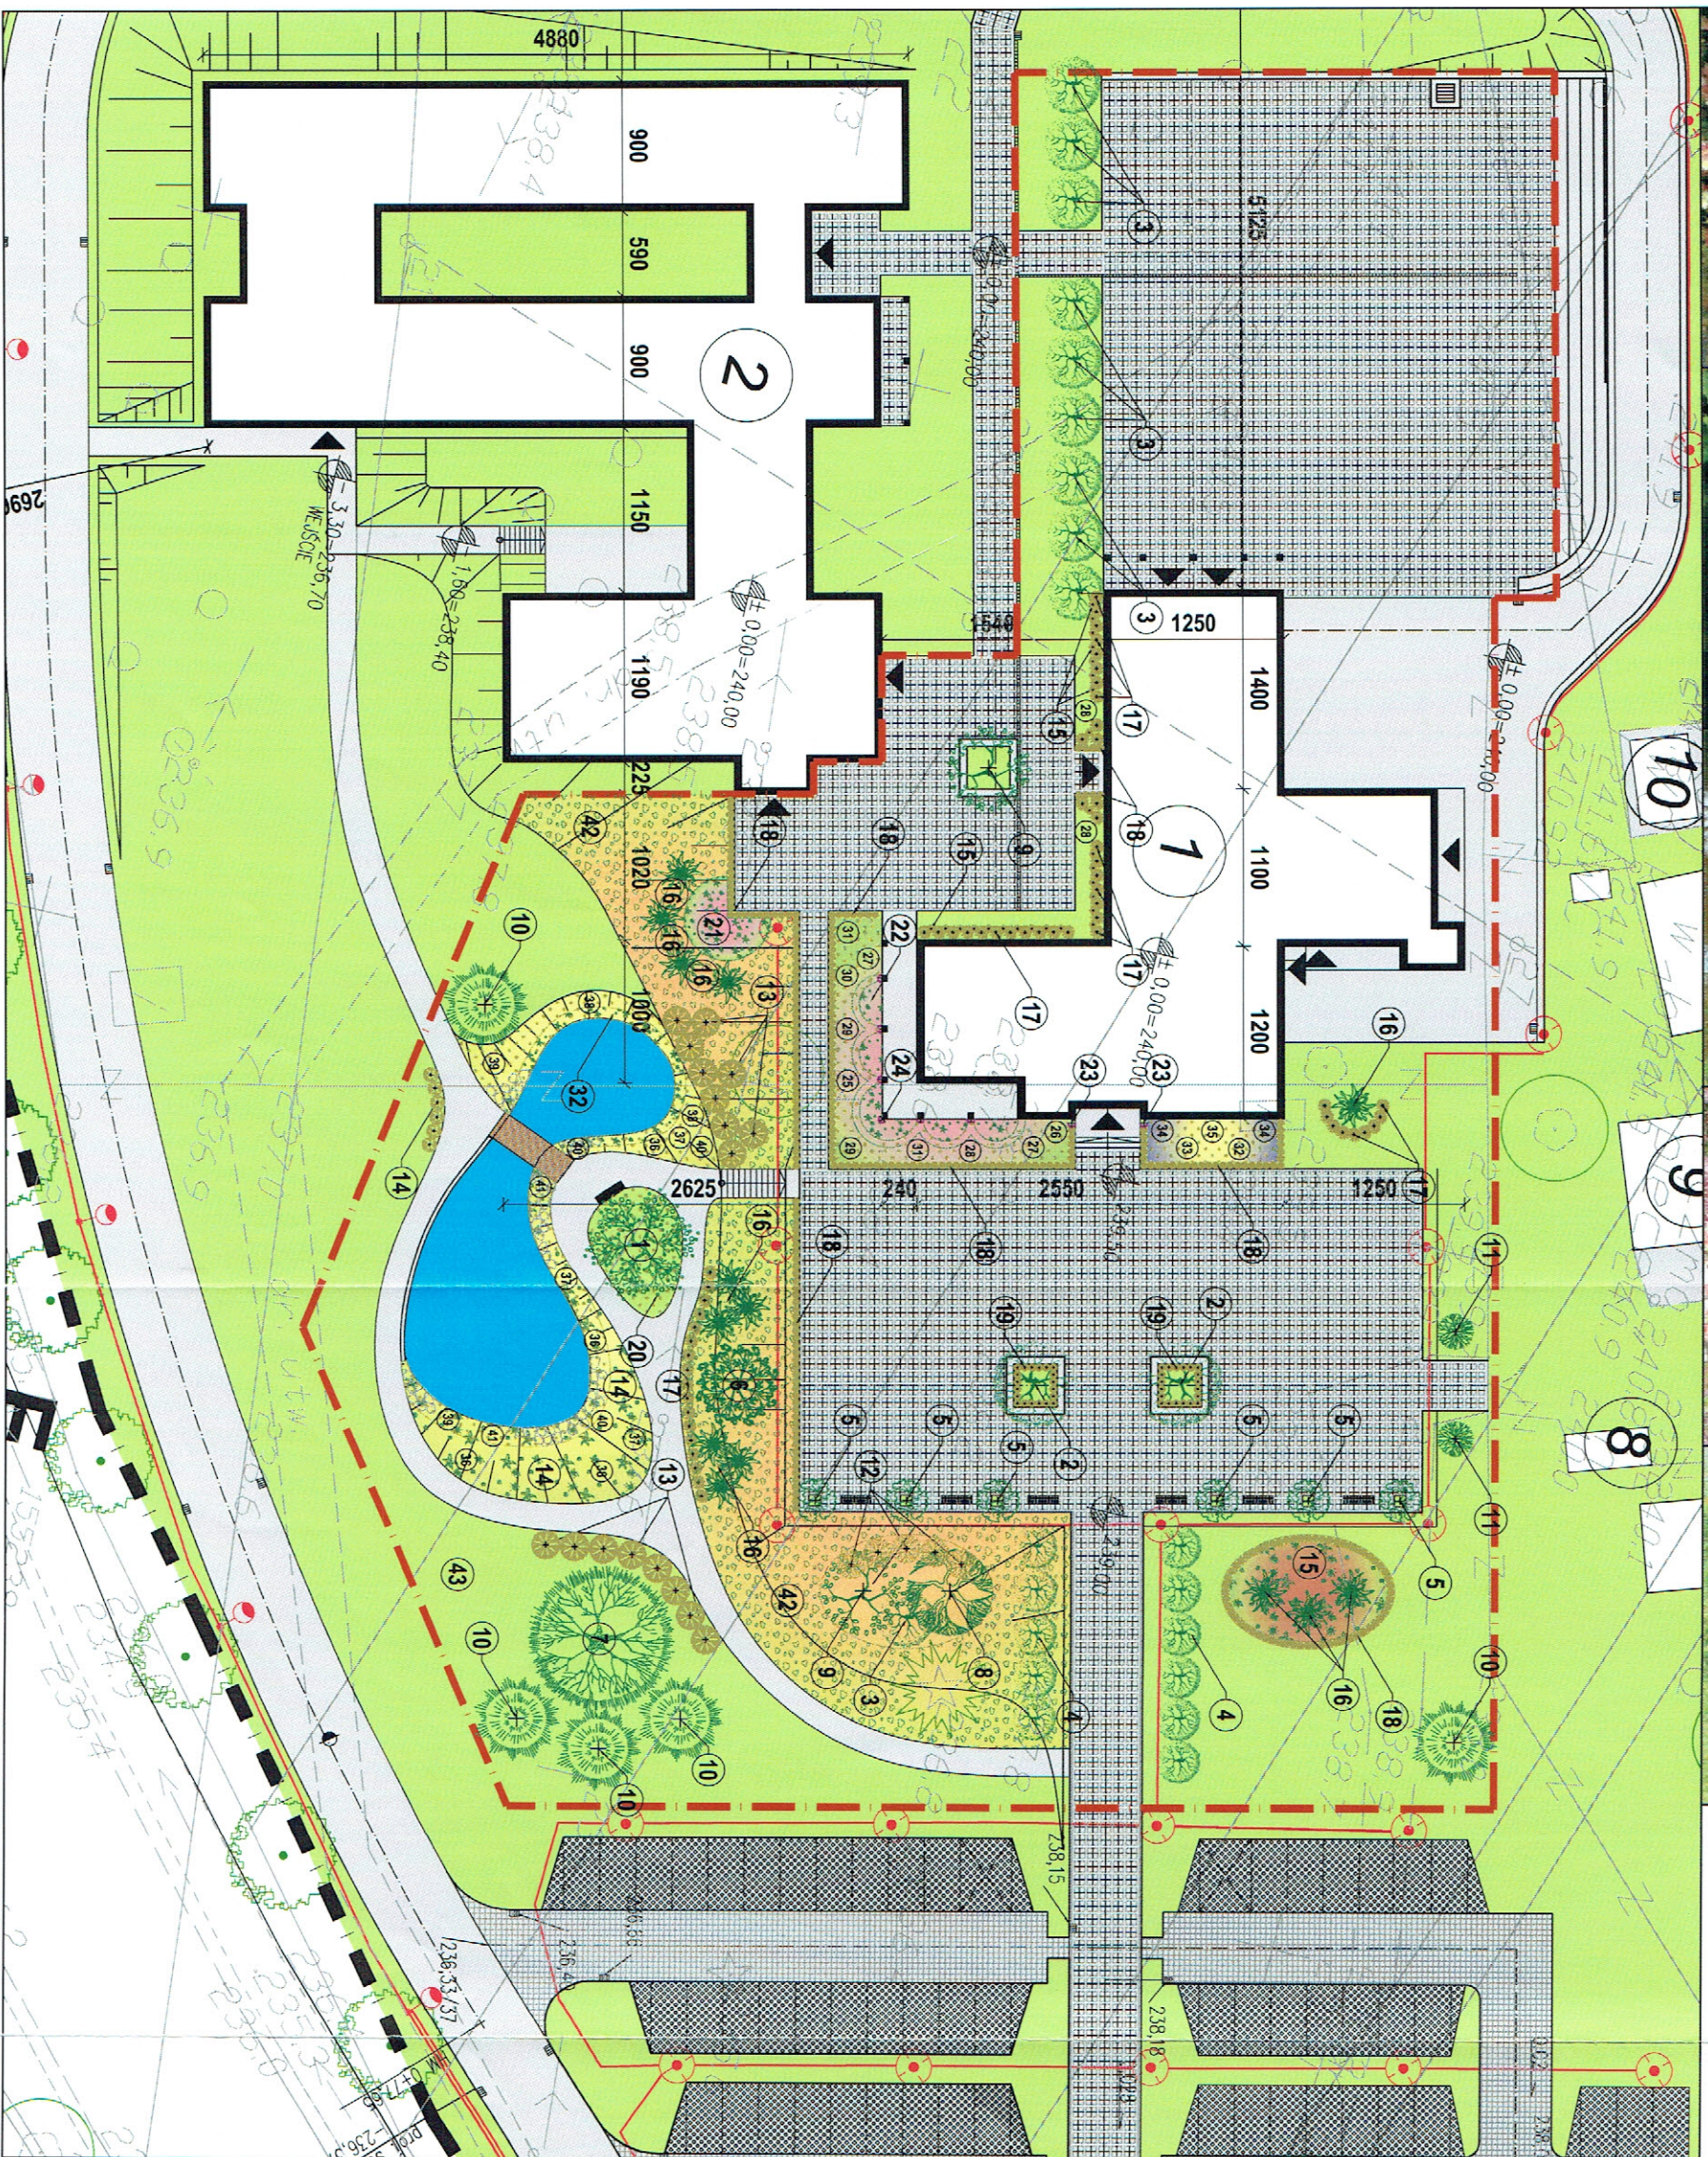

BEZ WYSZKILKICH PRAW ZAŚRZEŻENIE KOPLOWANIE UZUPIEJNIANIE
BEZ PISEMNEJ ZGODY JEDYNOSTKI AUTORSKIEJ ZABRONIONE.
AUTORSKA PRACOWNIA ARCHYTEKTONICZNA ZENONA REM "ZAR" sp. z o.o.
RYSUNEK OPRACOWANY W PROGRAMIE AUTOCAD
UL. KRUPNIKI 48 34-500 ZAKOPANE IANWAROBIE 201404 zrem@zar.onet.pl

INWESTOR
MUZEUM WSI KIELECKIEJ – KIELCE

TREŚĆ
PROJEKT ZIELENI WYSOKIEJ I NISKIEJ

ARCHYTEKT
mgr inż. arch. ZENON A. REM

WSPÓŁPRACOWNIA
mgr inż. arch. BARTOŚZ SOBOLSKI

WSPÓŁPRACOWNIA
mgr inż. KINGA PAWLKOWSKA

DATA
02.2011

BRANŻA
ARCH.

STADIUM
KONCEP.

SKALA
1:500

NR. RYS.
01