


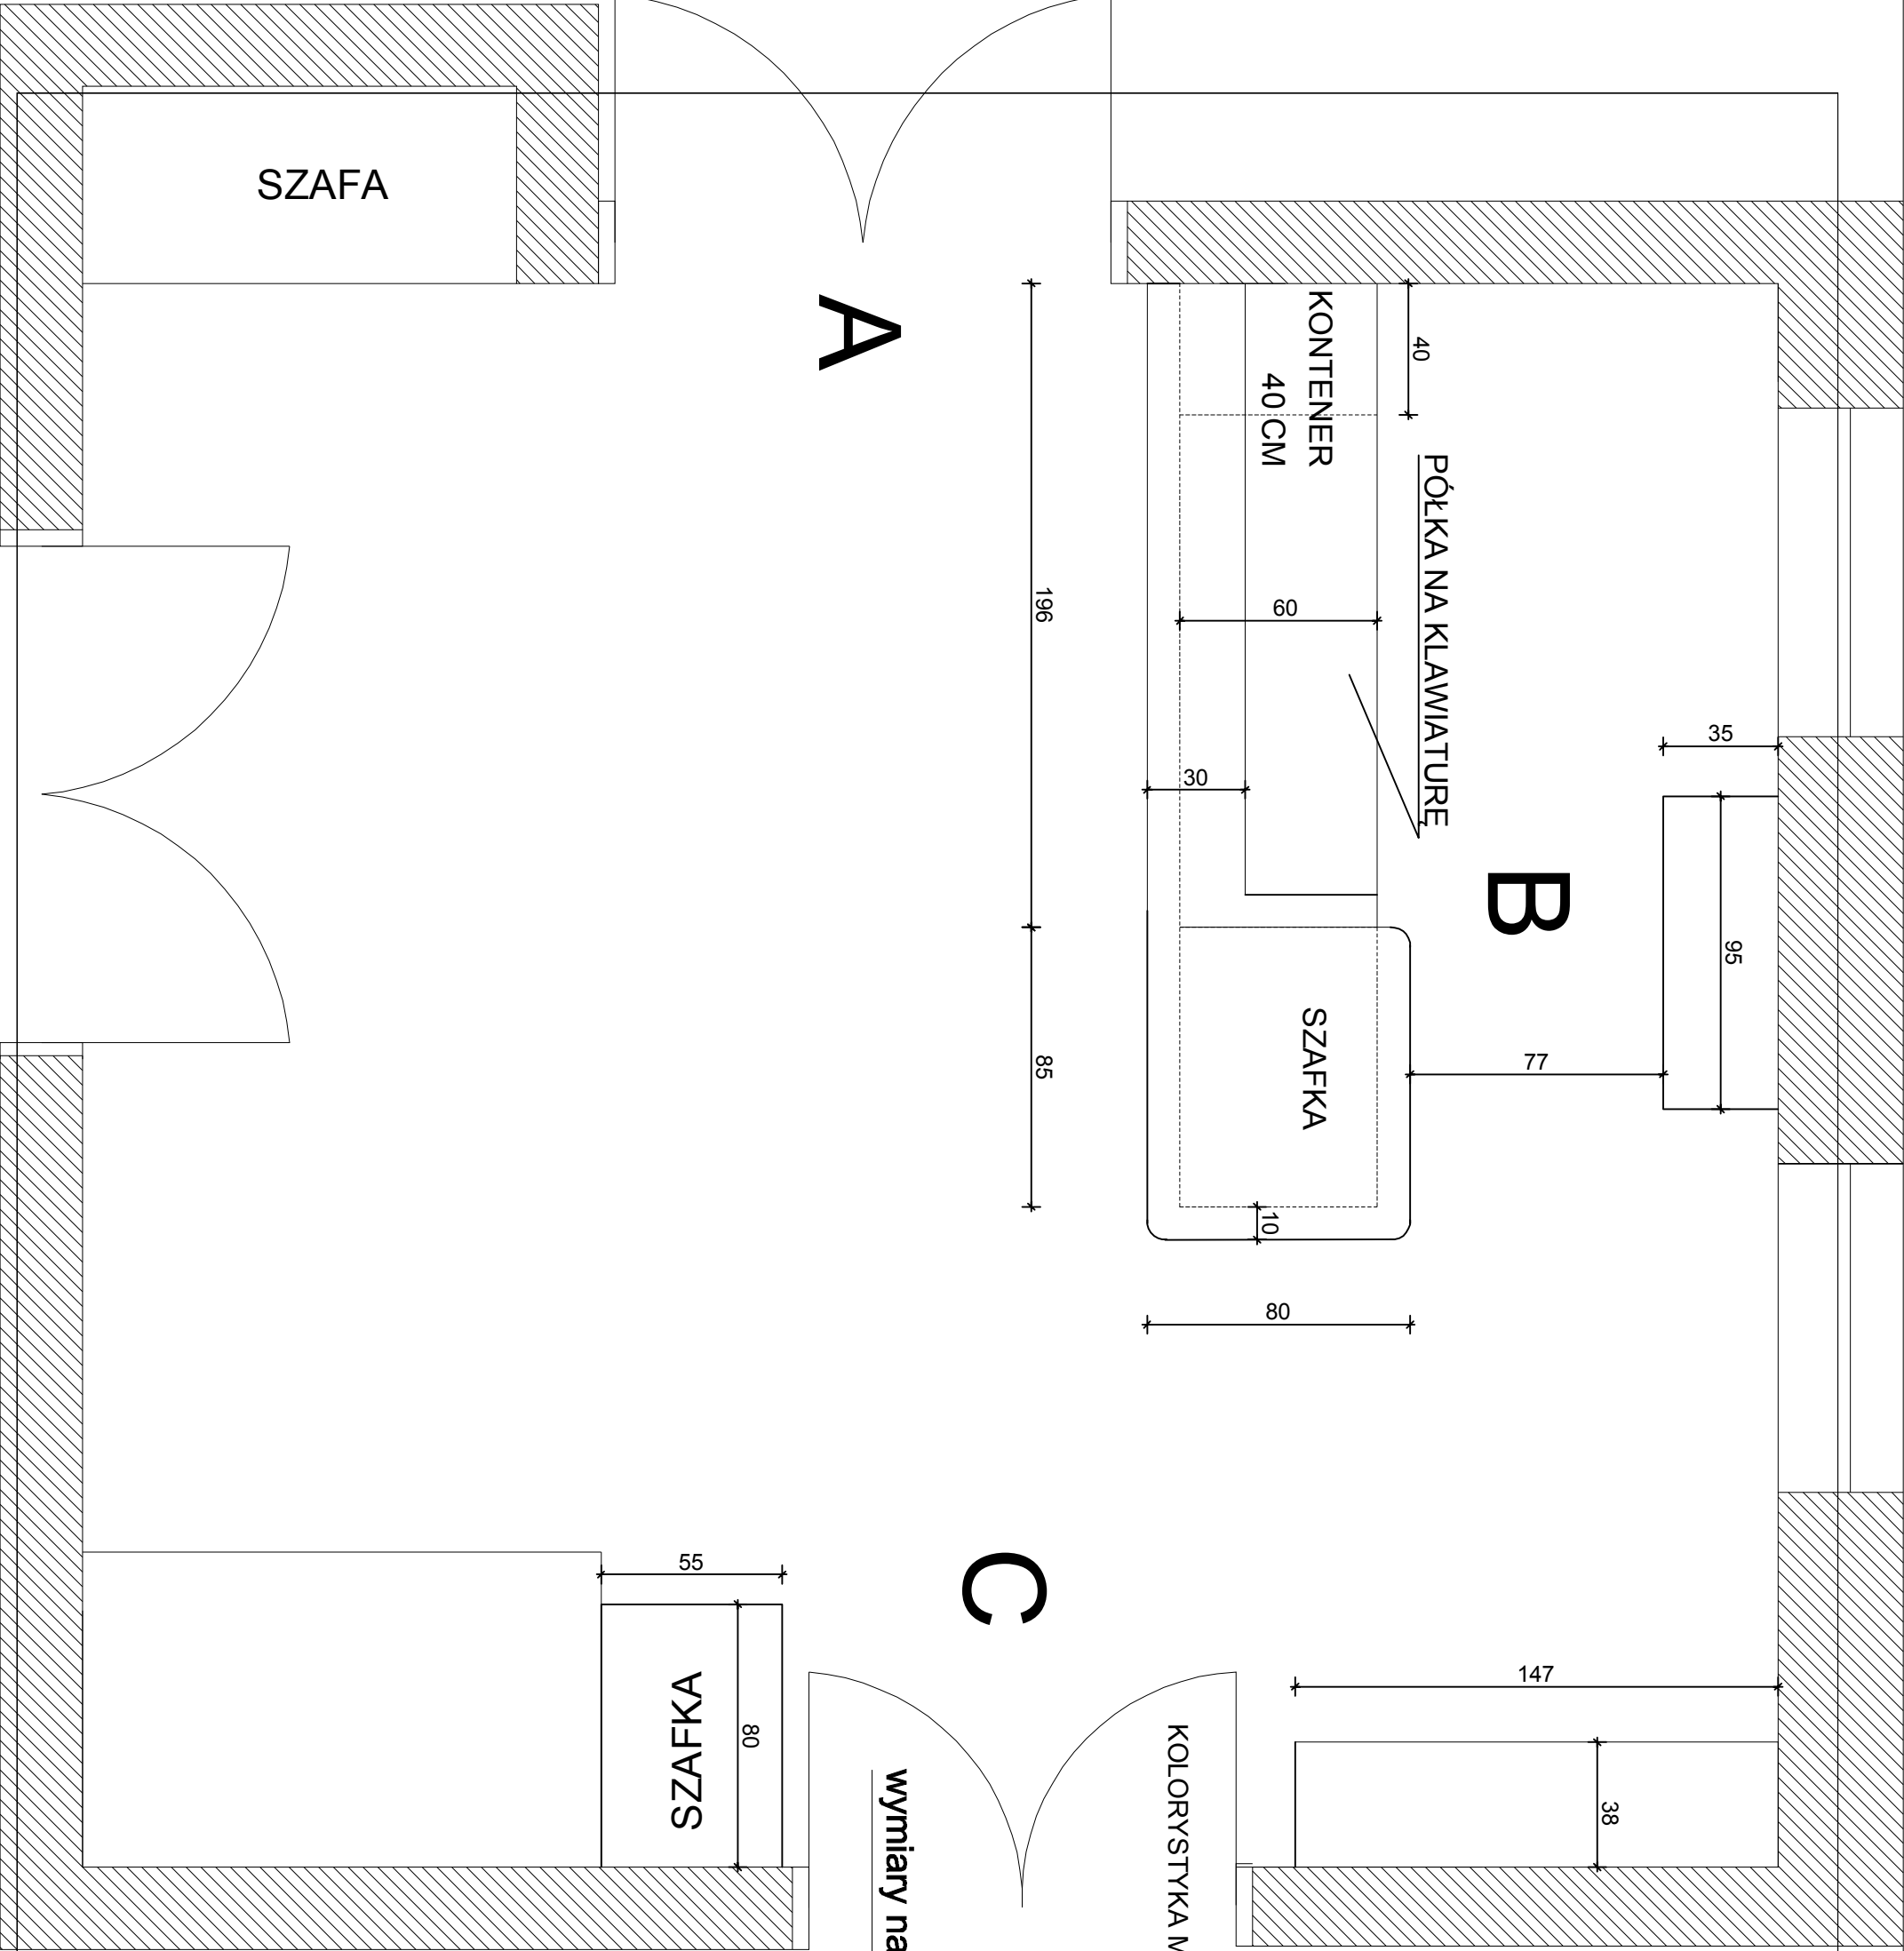

KOLORYSTYKA MEBLI DO USTALENIA NA ETAPIE WYKONAWSTWA

**UWAGI:**  
wszystkie wymiary podano w cm  
wymiary należy precyzować na etapie wykonawstwa

|                                                                                |             |                                              |               |
|--------------------------------------------------------------------------------|-------------|----------------------------------------------|---------------|
| ZESPÓŁ OBIEKTÓW UŻYTECZNOŚCI PUBLICZNEJ<br>PRZY PARKU ETNOGRAFICZNYM W TOKARNI |             |                                              |               |
| Tytuł rysunku : PARTER - SEKRETARIAT - nr.107                                  |             |                                              |               |
| Inwestor : Muzeum Wsi Kieleckiej<br>ul. Jana Pawła II 25-025 Kielce            |             | Lokalizacja : Tokarnia 303<br>25-060 Chęciny |               |
| Branża : ARCHITEKTURA WNEȚRZ                                                   | Skala: 1:20 | Data: 2013                                   |               |
| Autor : Sylwia Snoch-Kuchniak                                                  |             | Podpis :                                     | Nr rysunku: 1 |