


B

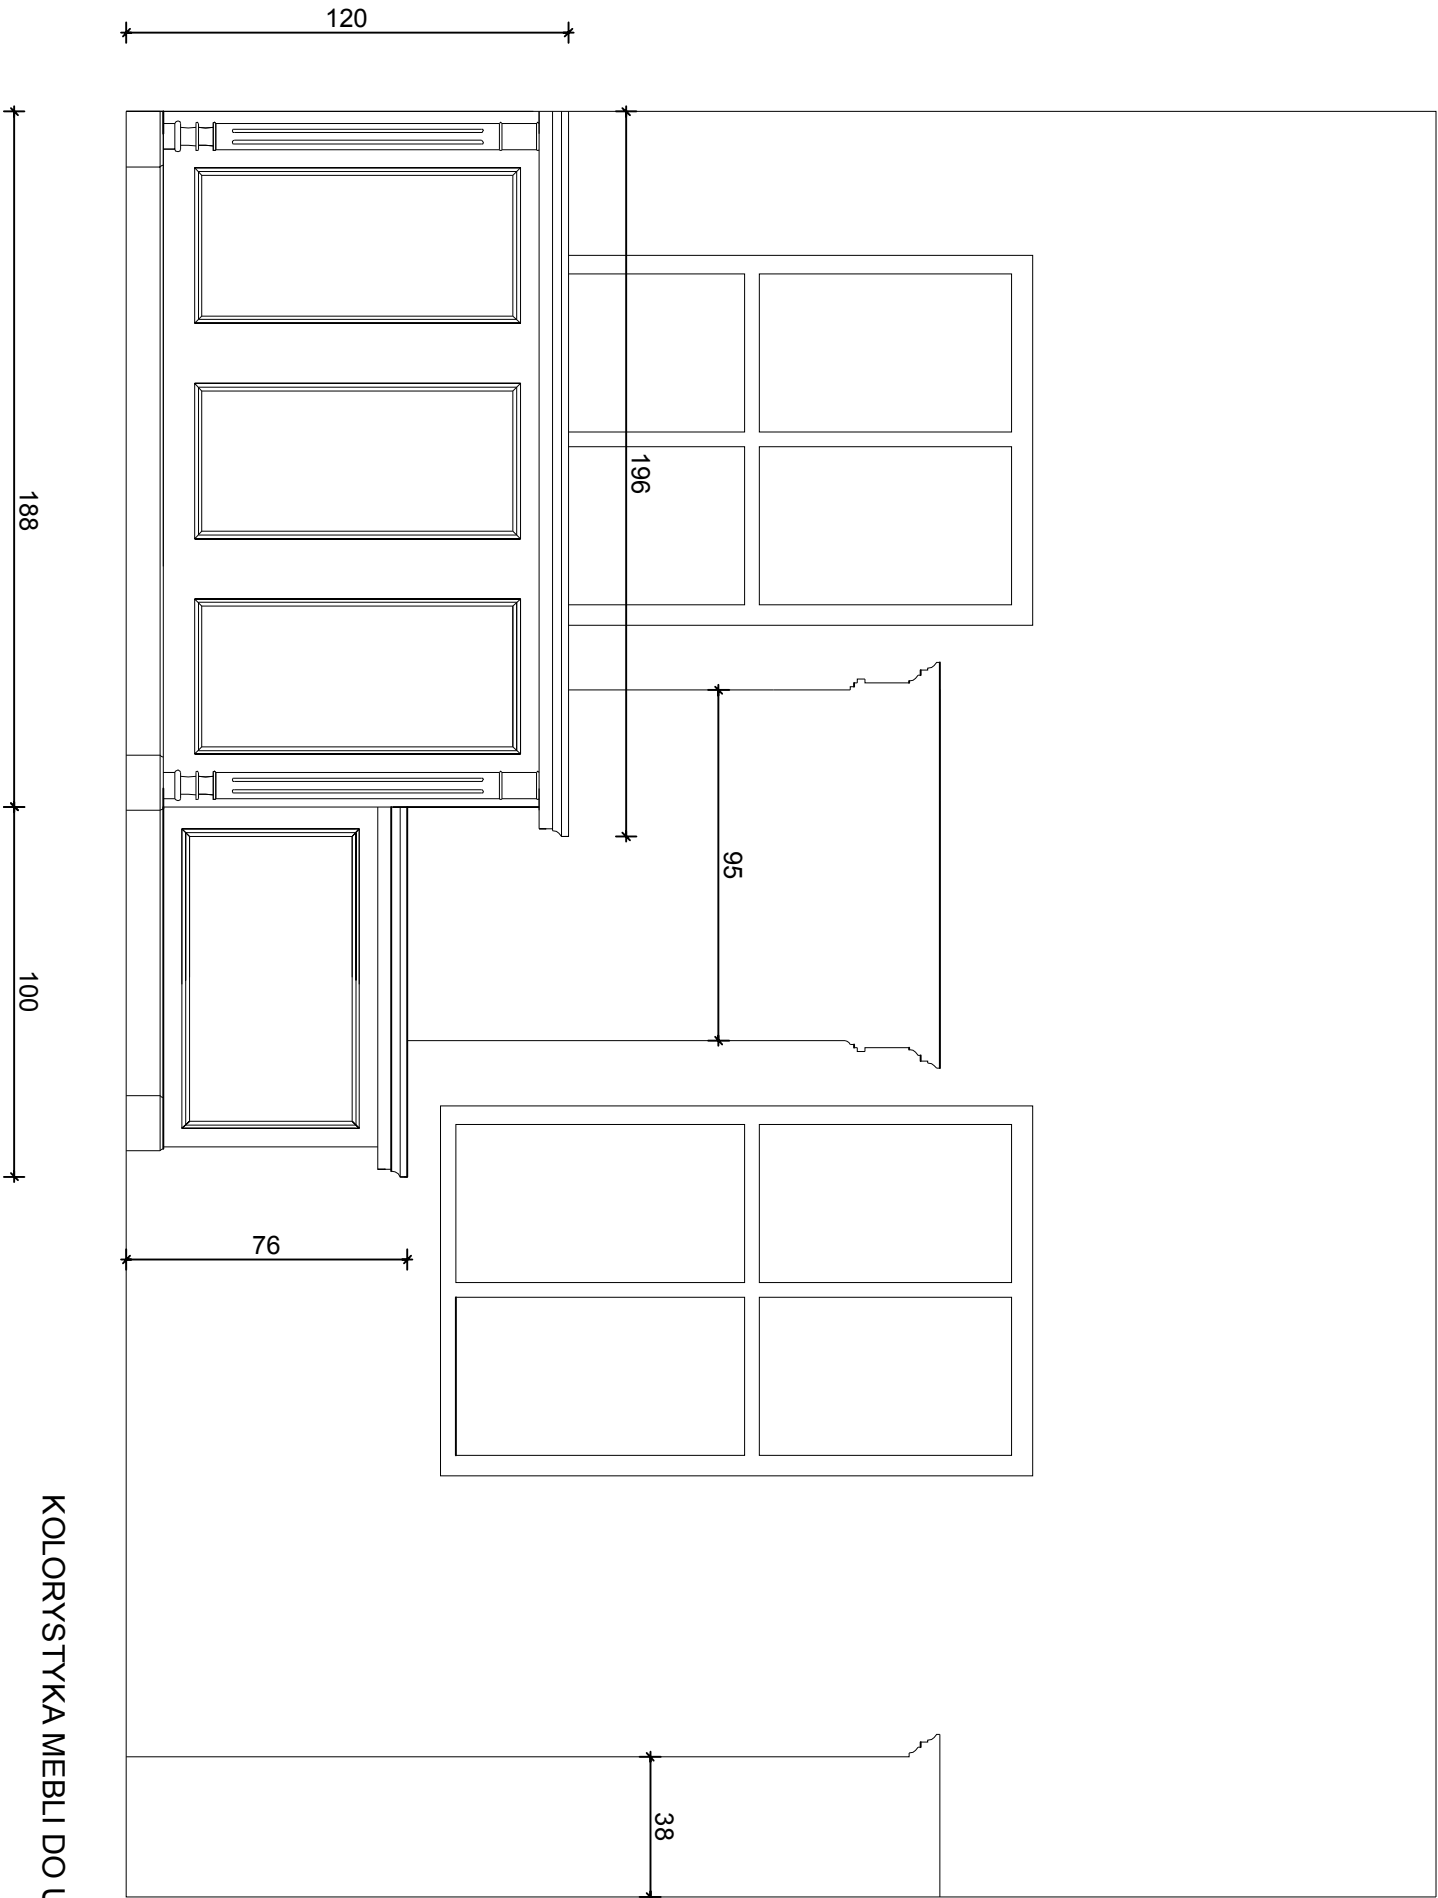

KOLORYSTYKA MEBLI DO USTALENIA NA ETAPIE WYKONAWSTWA

wszystkie wymiary podano w cm
wymiaary należy precyzować na etapie wykonawstwa

Tytuł rysunku : PARTER - SEKRETARIAT - nr.107			
ZESPÓŁ OBIEKTÓW UŻYTECZNOŚCI PUBLICZNEJ PRZY PARKU ETNOGRAFICZNYM W TOKARNI			
Inwestor : Muzeum Wsi Kieleckiej ul. Jana Pawła II 25-025 Kielce	Lokalizacja : Tokarnia 303 25-060 Chęciny		
Branza : ARCHITEKTURA WNEȚRZ	Skala: 1:20	Data: 2013	
Autor : Sylwia Snoch-Kuchniak		Podpis :	Nr rysunku: 3