


C

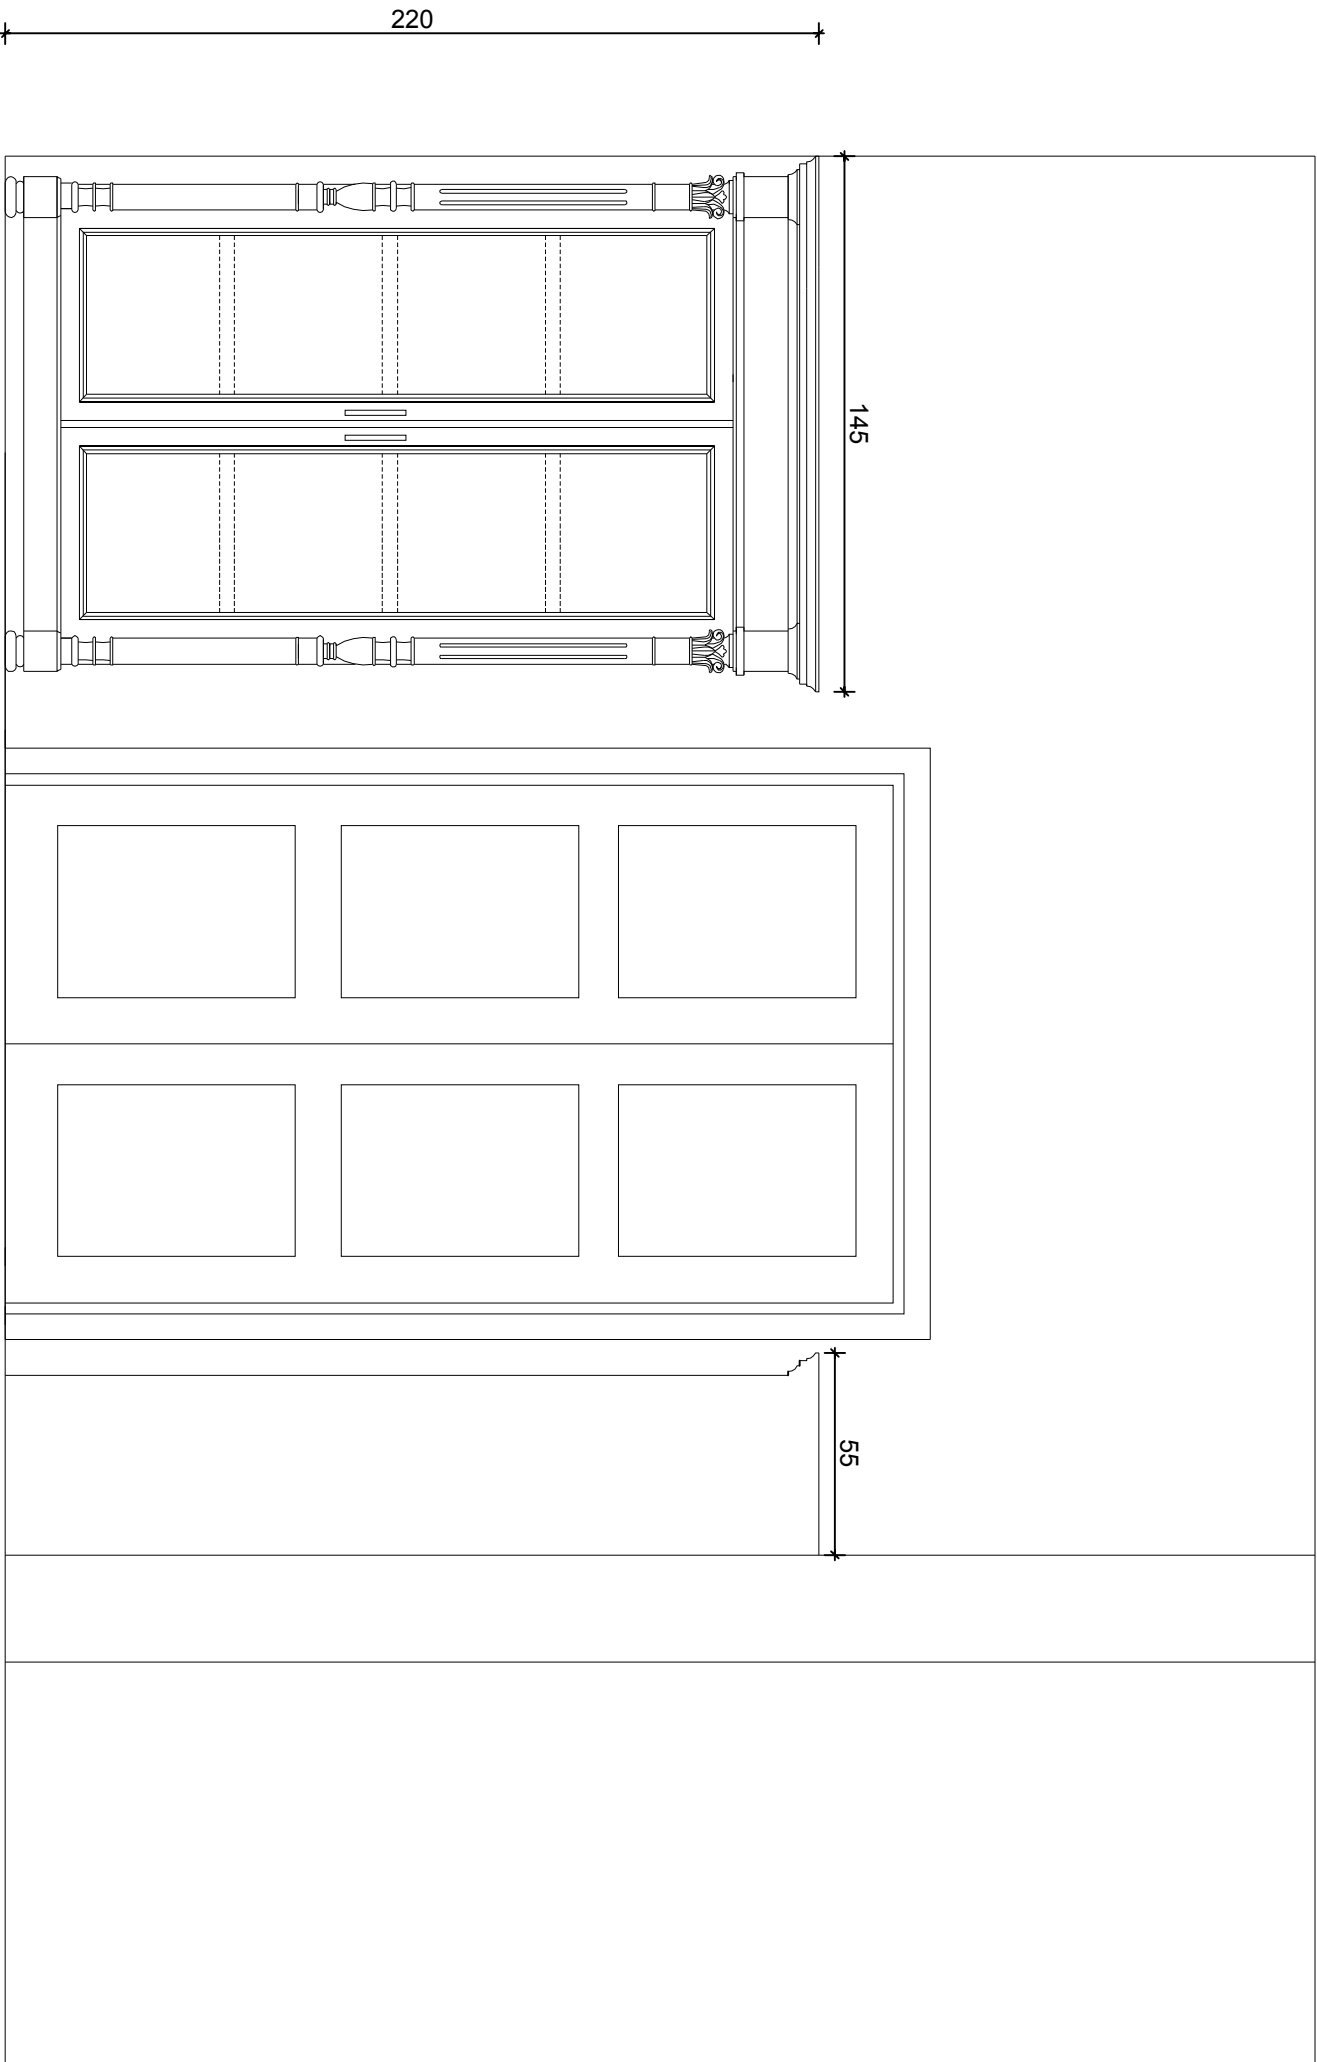

KOLORYSTYKA MEBLI DO USTALENIA NA ETAPIE WYKONAWSTWA

ZESPÓŁ OBIEKTÓW UŻYTECZNOŚCI PUBLICZNEJ PRZY PARKU ETNOGRAFICZNYM W TOKARNI			
Tytuł rysunku : PARTER - SEKRETARIAT - nr.107			
Inwestor :	Lokalizacja :		
Muzeum Wsi Kieleckiej ul. Jana Pawła II 25-025 Kielce	Tokarnia 303 25-060 Chęciny		
Branza :	Skala:	Data:	
ARCHITEKTURA WNETRZ	1:20	2013	
Autor : Sylwia Snoch-Kuchniak		Podpis :	Nr rysunku:
			4

wszystkie wymiary podano w cm
wymiaary należy precyzować na etapie wykonawstwa