
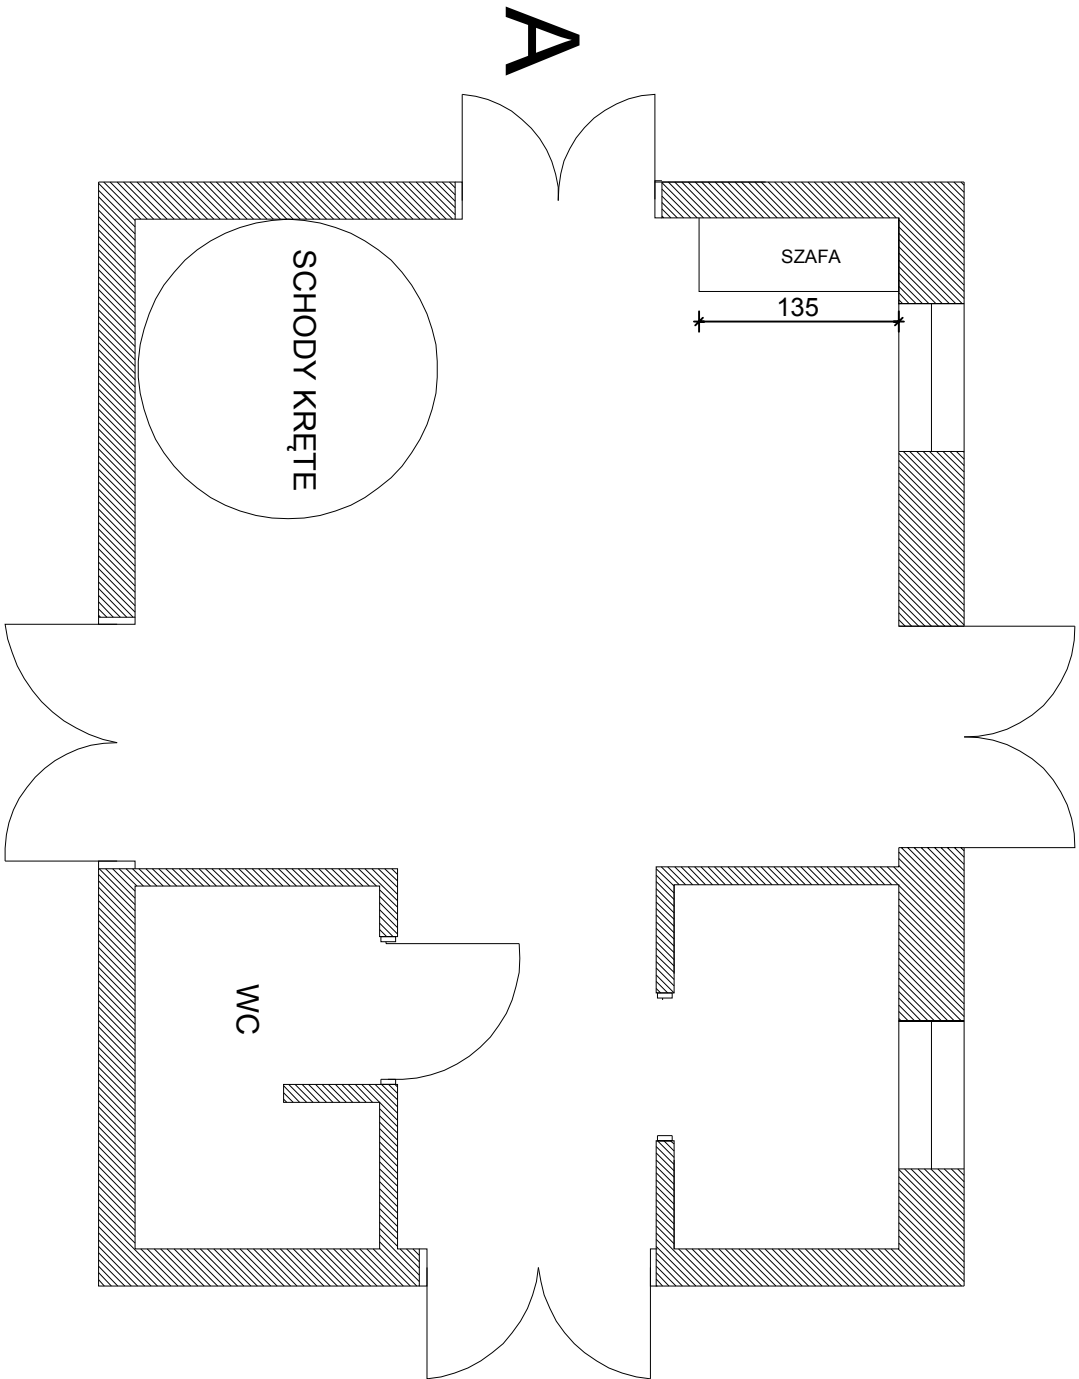
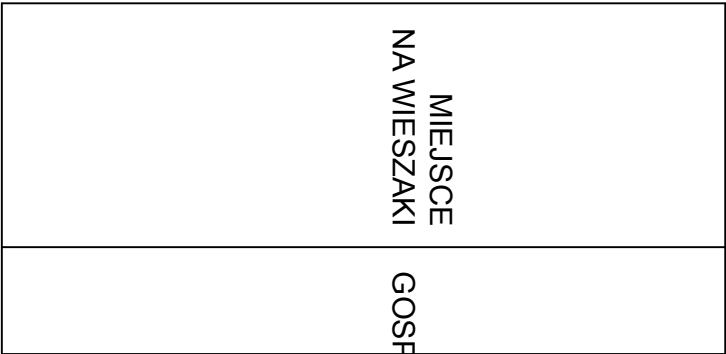


A

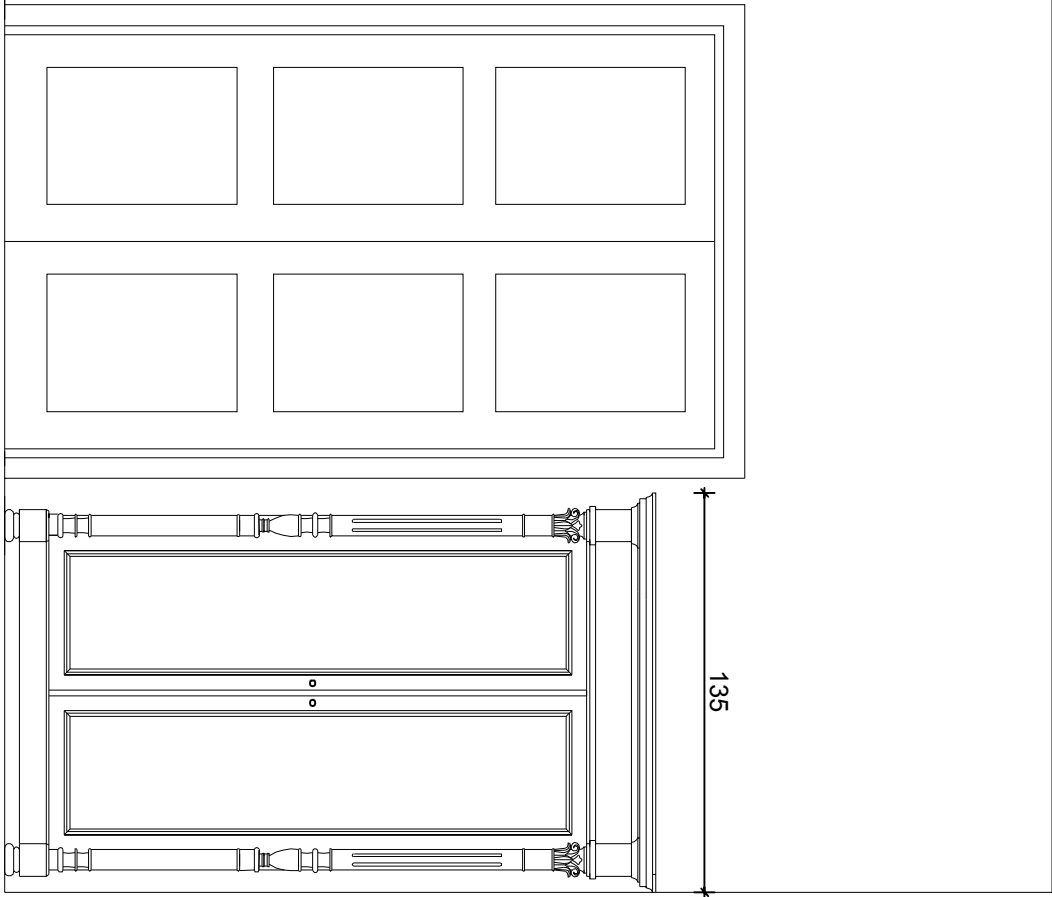

KOLORYSTYKA MEBLI DO USTALENIA NA ETAPIE WYKONAWSTWA

UWAGI:

wszystkie wymiary podano w cm
wymiały należy precyzować na etapie wykonawstwa

ZESPÓŁ OBIEKTÓW UŻYTECZNOŚCI PUBLICZNEJ PRZY PARKU ETNOGRAFICZNYM W TOKARNI			
Tytuł rysunku : PARTER - HALL - nr.106			
Inwestor : Muzeum Wsi Kieleckiej ul. Jana Pawła II 25-025 Kielce		Lokalizacja : Tokarnia 303 25-060 Chęciny	
Branża : ARCHITEKTURA WNETRZ	Skala: 1:50	Data: 2013	
Autor : Sylwia Snoch-Kuchniak		Podpis :	Nr rysunku: 5