



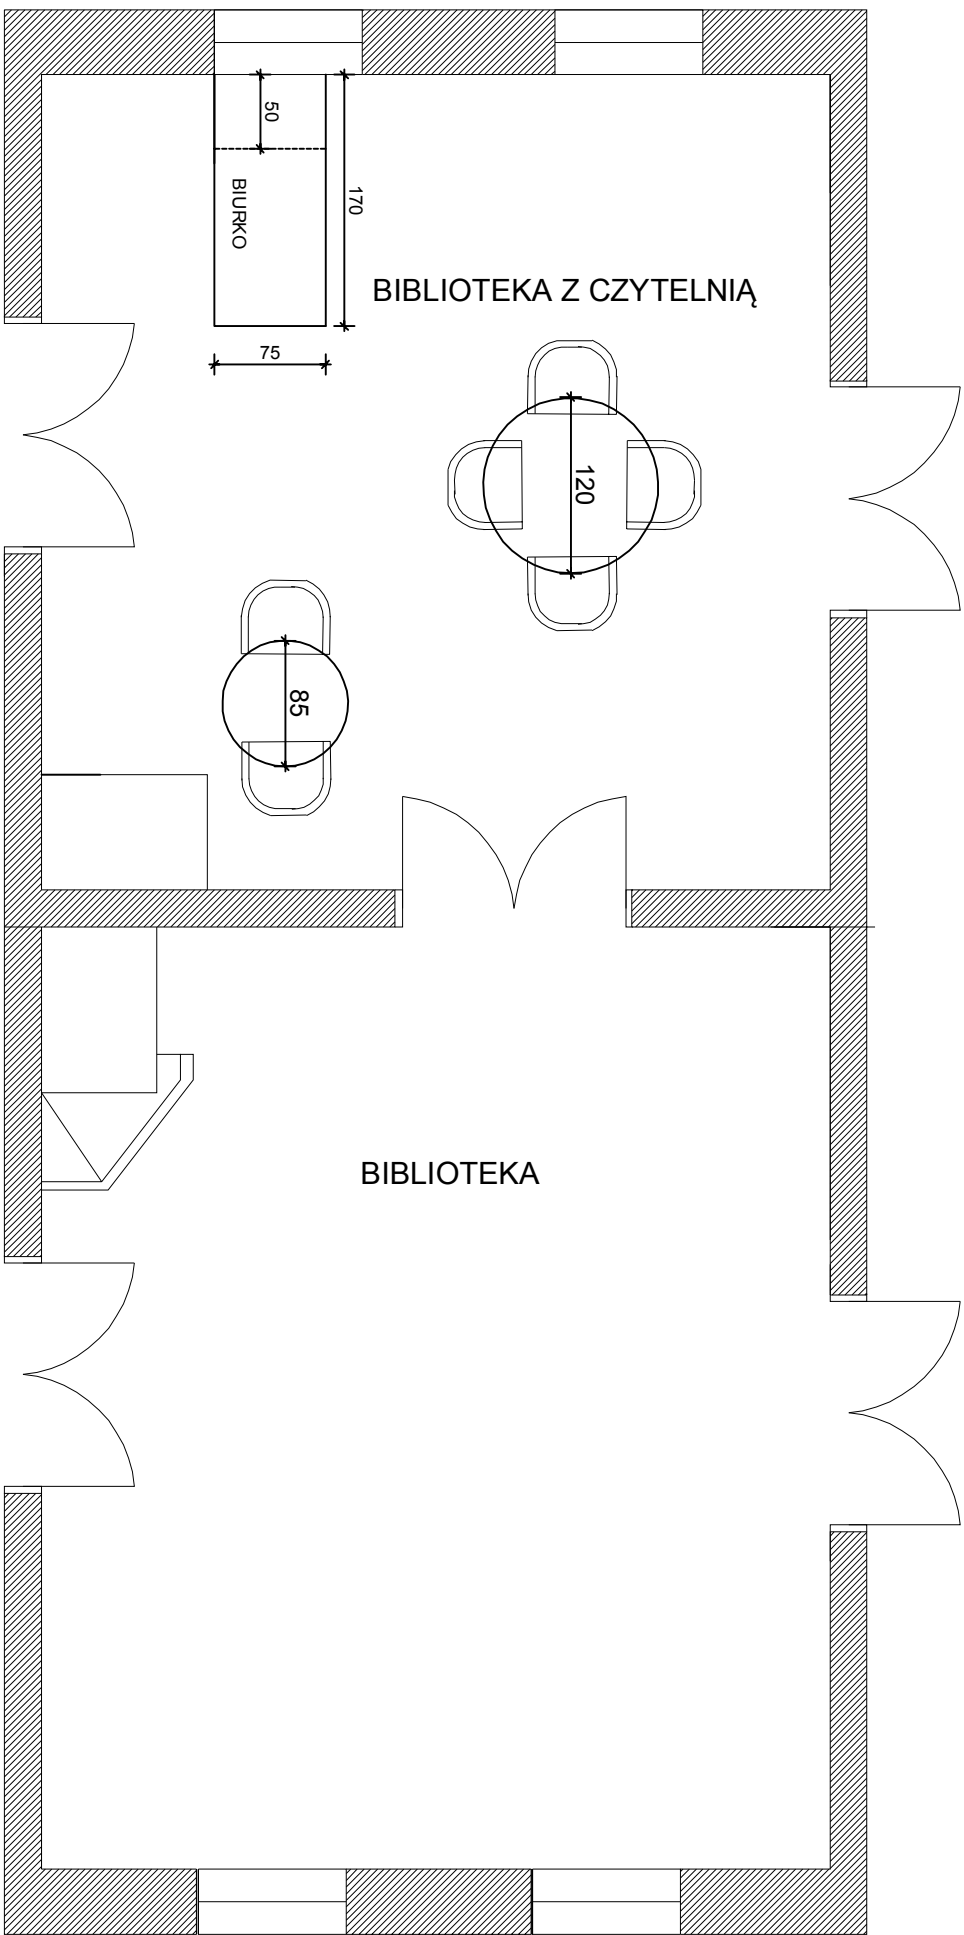

BIURKO


ELEWACJA FRONTOWA

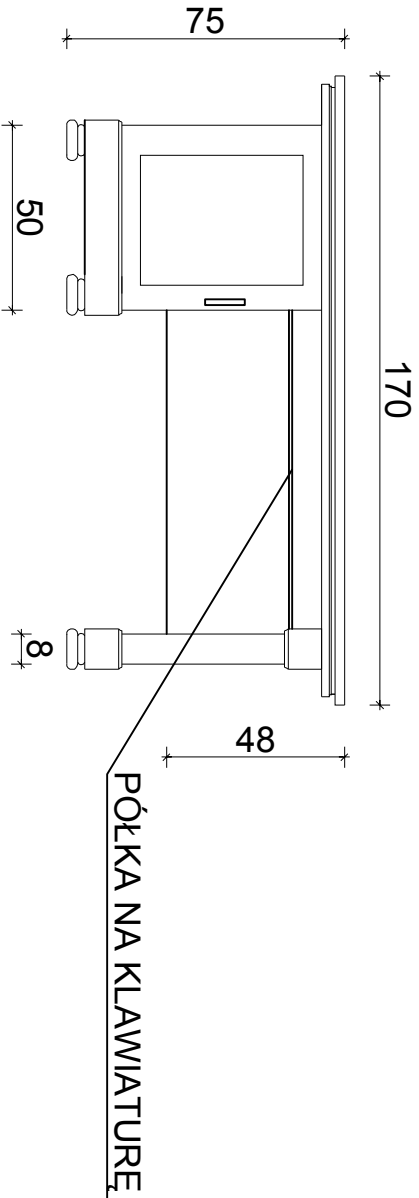

BIURKO

ELEWACJA TYLNA

KOLORYSTYKA MEBLI DO USTALENIA NA ETAPIE WYKONAWSTWA

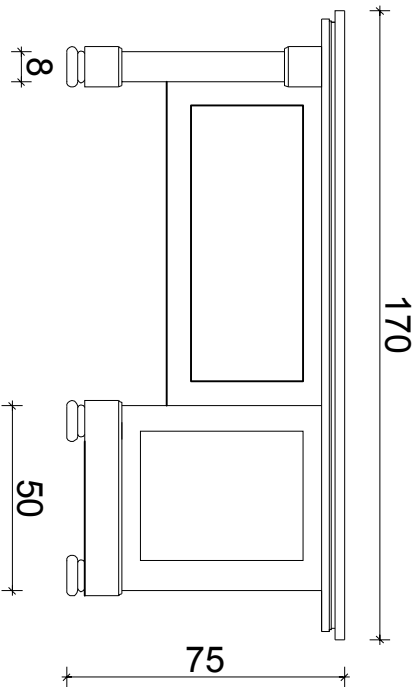

**ZESPÓŁ OBIEKTÓW UŻYTECZNOŚCI PUBLICZNEJ
PRZY PARKU ETNOGRAFICZNYM W TOKARNI**

Tytuł rysunku : PARTER - BIBLIOTEKA-CZYTEL尼亚

Inwestor : Muzeum Wsi Kieleckiej ul. Jana Pawła II 25-025 Kielce	Lokalizacja : Tokarnia 303 25-060 Chęciny
Branda : ARCHITEKTURA WNĘTRZ	Skala : 1:50
Autor : Sylwia Snoch-Kuchniak	Data : 2013
	Nr rysunku: 6

UWAGI:
wszystkie wymiary podano w cm
wymiały należy precyzować na etapie wykonawstwa