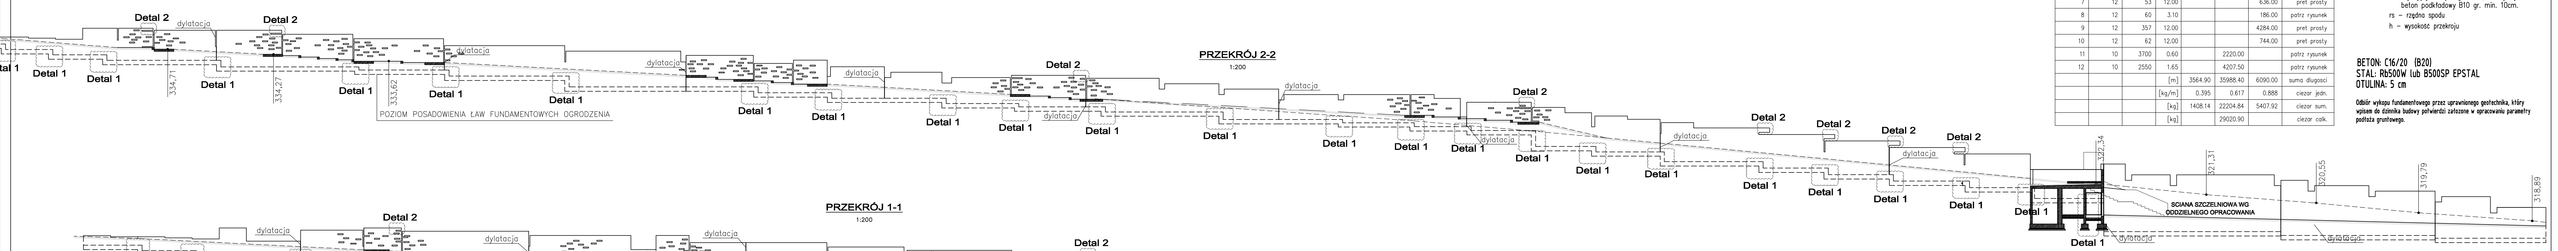

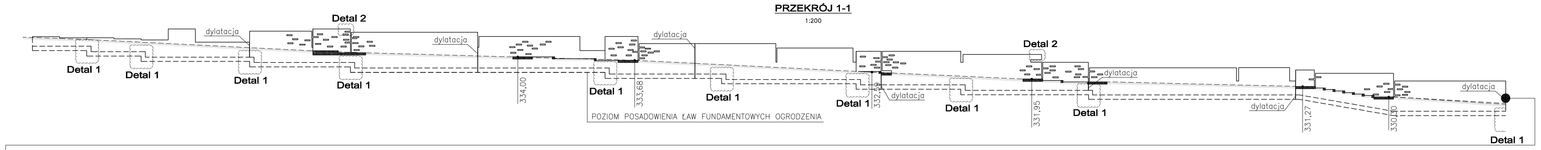

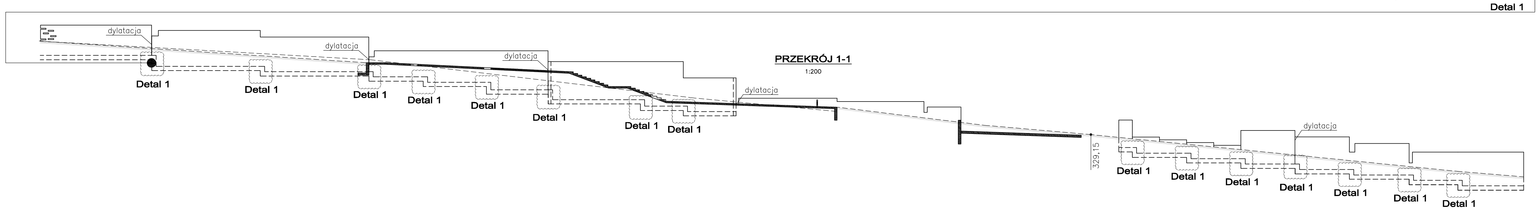

Detal 3

1:50

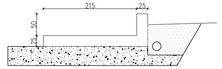

Plan sytuacyjny

1:500

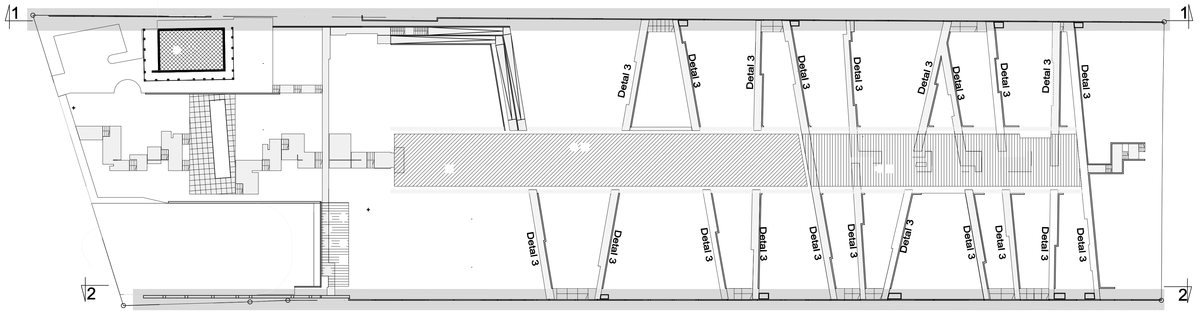

Wykaz stali

POZ.	ø[mm]	Szt.	L[m]	8	10	12	UWAGI...
1	10	1210	12.00		14520.00		pret prosty
2	10	1210	12.00		14520.00		pret prosty
3	12	96	2.50			240.00	patrz rysunek
4	8	2550	1.40	3564.90			patrz rysunek
5	10	50	1.30		64.90		patrz rysunek
6	10	760	0.60		456.00		patrz rysunek
7	12	53	12.00			636.00	pret prosty
8	12	60	3.10			186.00	patrz rysunek
9	12	357	12.00			4284.00	pret prosty
10	12	62	12.00			744.00	pret prosty
11	10	3700	0.60		2220.00		patrz rysunek
12	10	2550	1.65		4207.50		patrz rysunek
			[m]	3564.90	35988.40	6090.00	suma długosci
			[kg/m]	0.395	0.617	0.888	ciezar jedn.
			[kg]	1408.14	22204.84	5407.92	ciezar sum.
			[kg]		29020.90		ciezar calk.

0.00 = 324.8 m.n.p.m

UWAGI:

1. Wymiary na rysunku podano w [cm].
2. Zabezpieczenie przeciwodne i przeciwwilgociowe wg detali arch.
3. Rysunek rozpatrywać łącznie z rysunkami instalacji .
4. Pod wszystkimi elementami konstrukcyjnymi stykającymi się z gruntem, należy wylać beton podkładowy B10 gr. min. 10cm.

rs – rzędna spodu
h – wysokość przekroju

BETON: C16/20 (B20)
STAL: Rb500W lub B500SP EPSTAL
OTULINA: 5 cm

Odbiór wykopu fundamentowego przez uprawnionego geotechnika, który wyśle do dziennika budowy potwierdzi zgodność z opracowanymi parametrami podłoża gruntowego.

Wytyczne wykonania muru

1) min. głębokość posadowienia fundamentu wynosi 1,30m poniżej poziomu terenu

2) maksymalna różnica wysokości gruntu po obu stronach ściany nie może być większa niż 1m

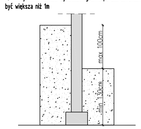

DETAL 1

1:50

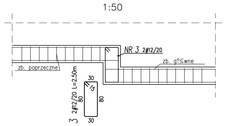

Detal 2

1:50

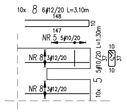

SCHEMAT ZBROJENIA STOPY FUNDAMENTOWEJ

1:50

SCHEMAT ZBROJENIA ŚCIANY

1:50

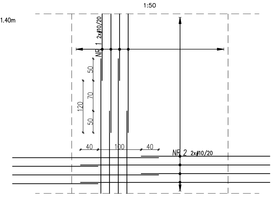

ZAKOŃCZENIE I DOZBROJENIE KONCA ŚCIANY

1:50

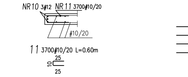

DETALE NACIĘCIA MURU

1:50

NACIĘCIE PIONOWE

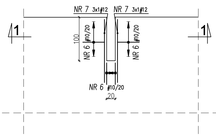

NACIĘCIE POZIOME

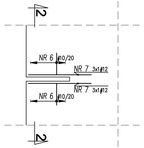

PRZEKRÓJ 1-1

1:50

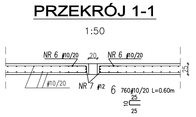

PRZEKRÓJ 2-2

1:50

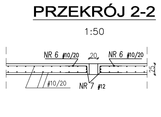

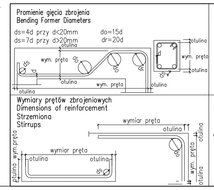

UWAGA / NOTE:

TEMAT:

MAUZOLEUM MARTYROLOGII WSI POLSKICH WRAZ Z ZAGOSPODAROWANIEM TERENU

LOKALIZACJA:

MICHNIÓW
DZIAŁKI NR EW. 297,298,299,300,301,302

INWESTOR:

MUZEUM WSI KIELECKIEJ
UL. JANA PAWŁA II 6
25-025 KIELCE

A B C D E F G H I J K

GENERALNY PROJEKTANT:

NIZIO DESIGN INTERNATIONAL
MIROSŁAW NIZIO
UL. INŻYNIERSKA 3 / 4
03-410 WARSZAWA

KONSTRUKCJA

KOC PROJEKT
zbyszek_koc@koc-projekt.com.pl 05-091 Ząbki, ul. Sikorskiego 53a
tel. (22) 211 14 81 kom. 504 055 599

PROJEKTANCI:	PODPIS:
inż. Zbigniew Koc upr. nr MAZ/0129/PWOK/06	
ZESPÓŁ PROJEKTOWY:	
inż. Justyna Polczyńska	
inż. Jarosław Korczak	
SPRAWDZAJĄCY:	
mgr inż. Cezary Koc upr. nr MAZ/0134/PWOK/06	

FAZA PROJEKTU:

PROJEKT BUDOWLANO-WYKONAWCZY

TREŚĆ RYSUNKU:

ZBROJENIE DOLNE - FUNDAMENTY

SKALA:	DATA:
1:500 1:200 1:50	31-07-2009

TEMAT:	BRANŻA:	GRUPA:	NR RYS.:	REWIZJA:
MWP	K	01	10	01