





WIDOK G - AO

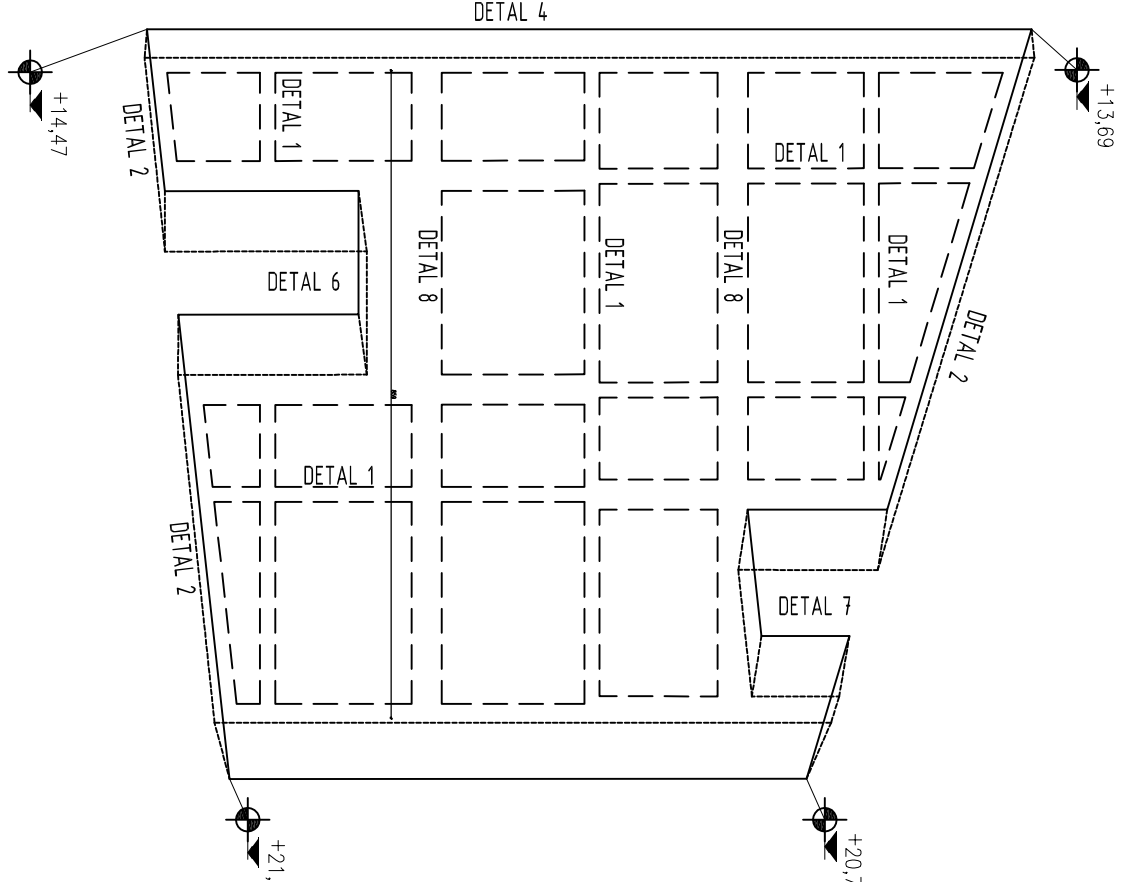


WIDOK G - BO

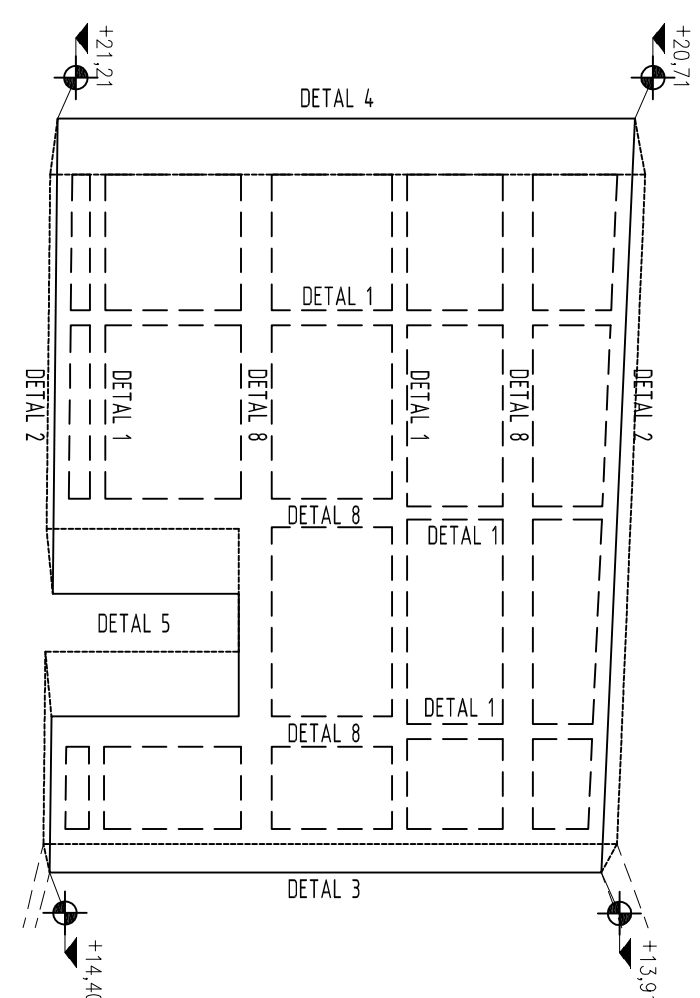


WIDOK G - A

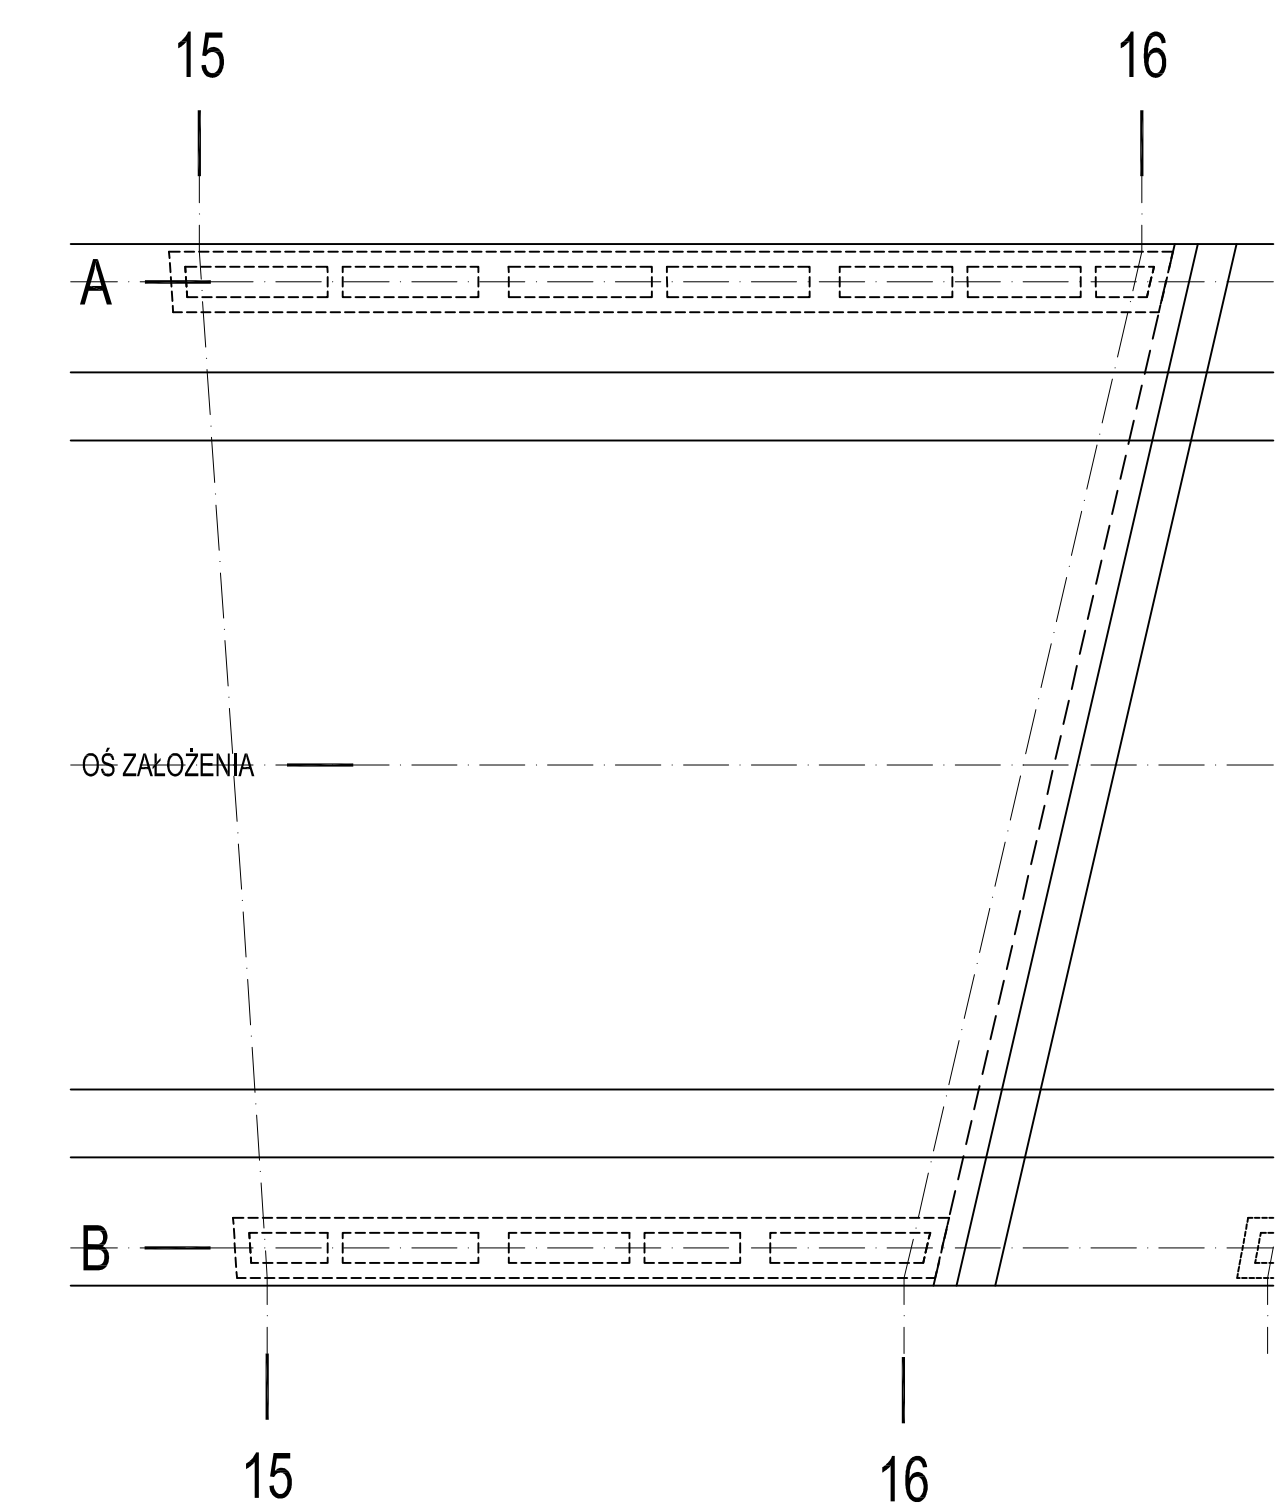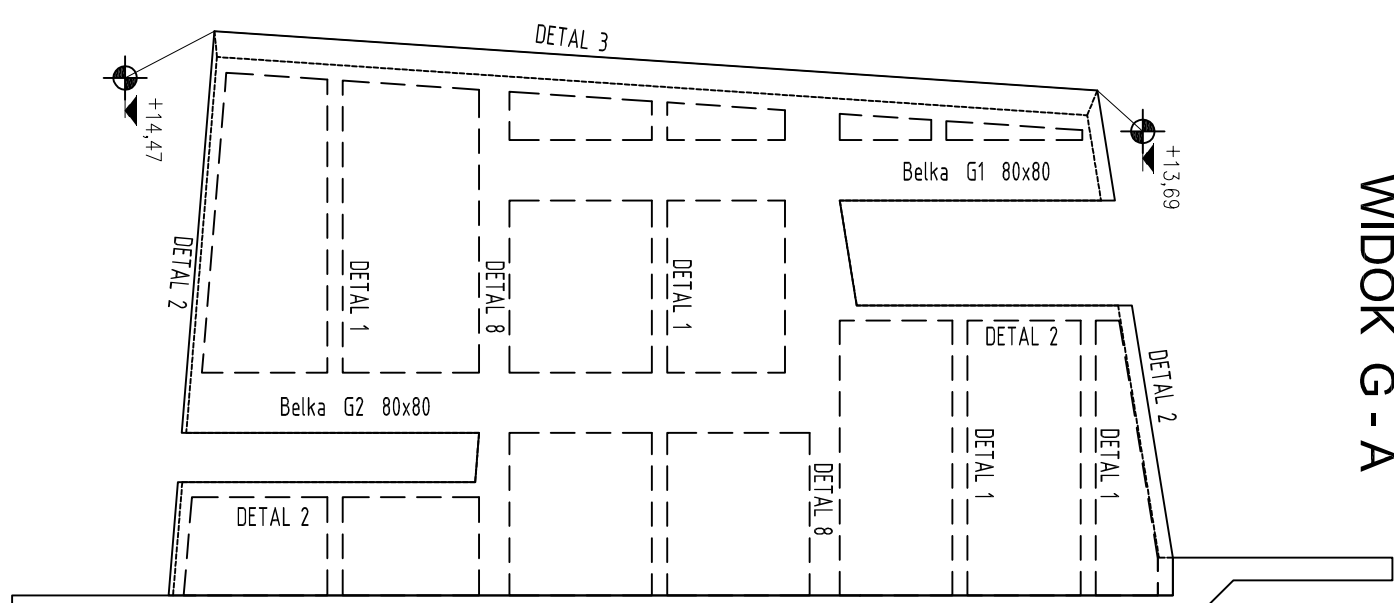


WIDOK G-B

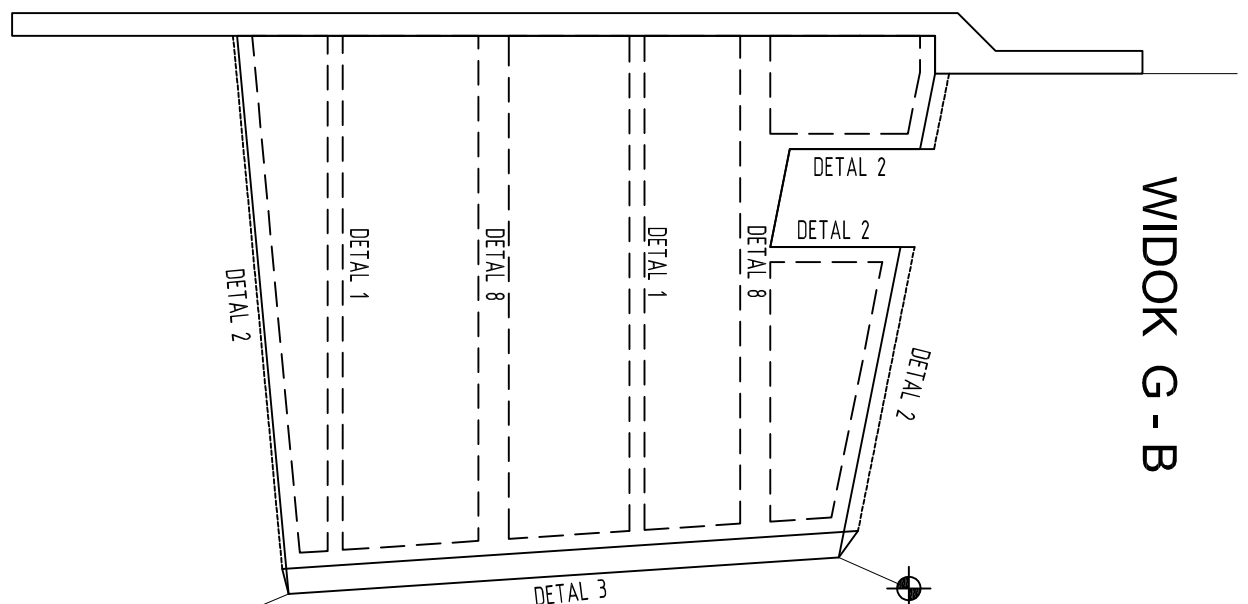


WYTYCZNE ZBROJENIA ŚCIAN

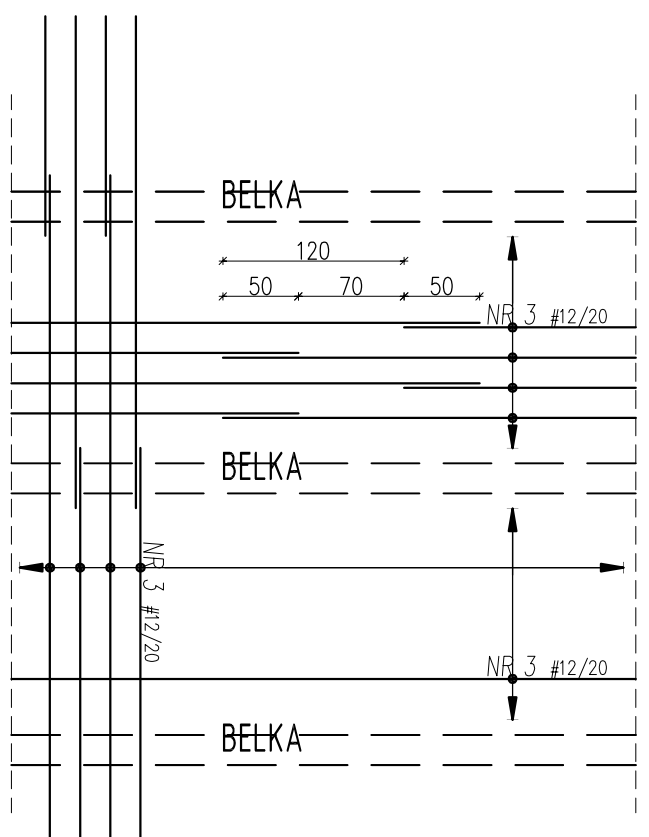


Detail 5

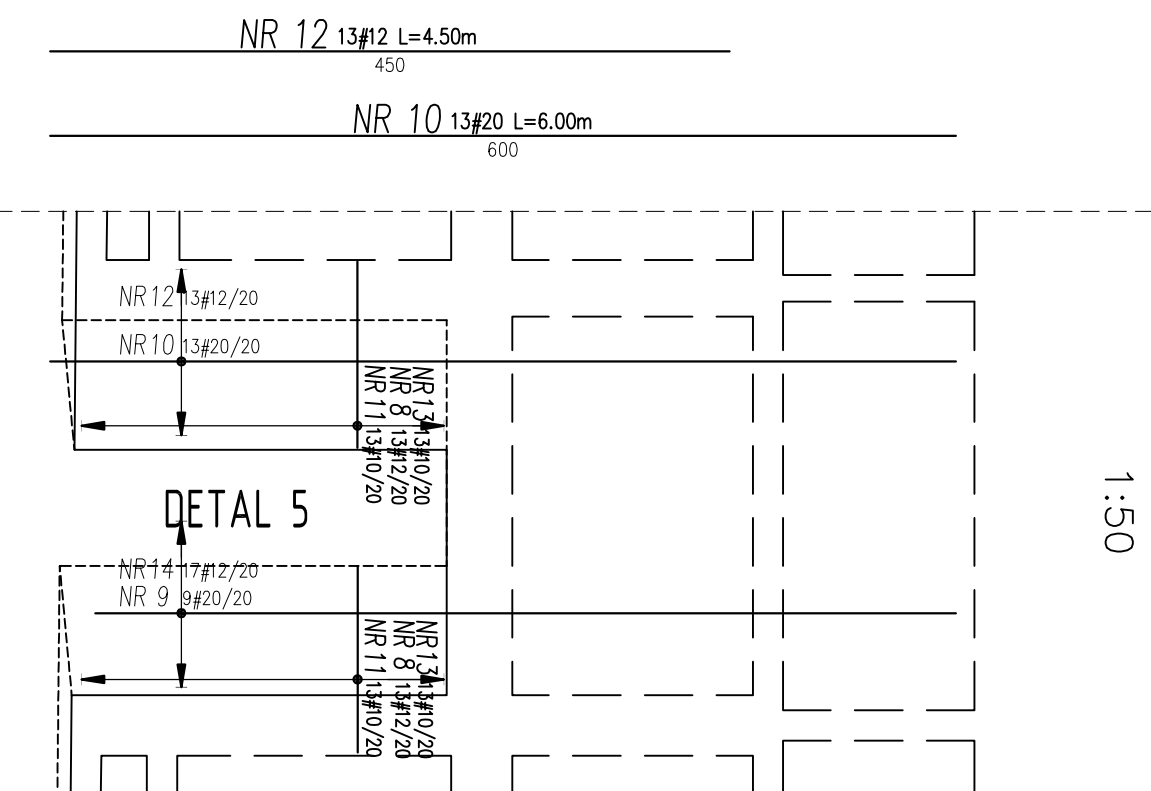


Detail 6

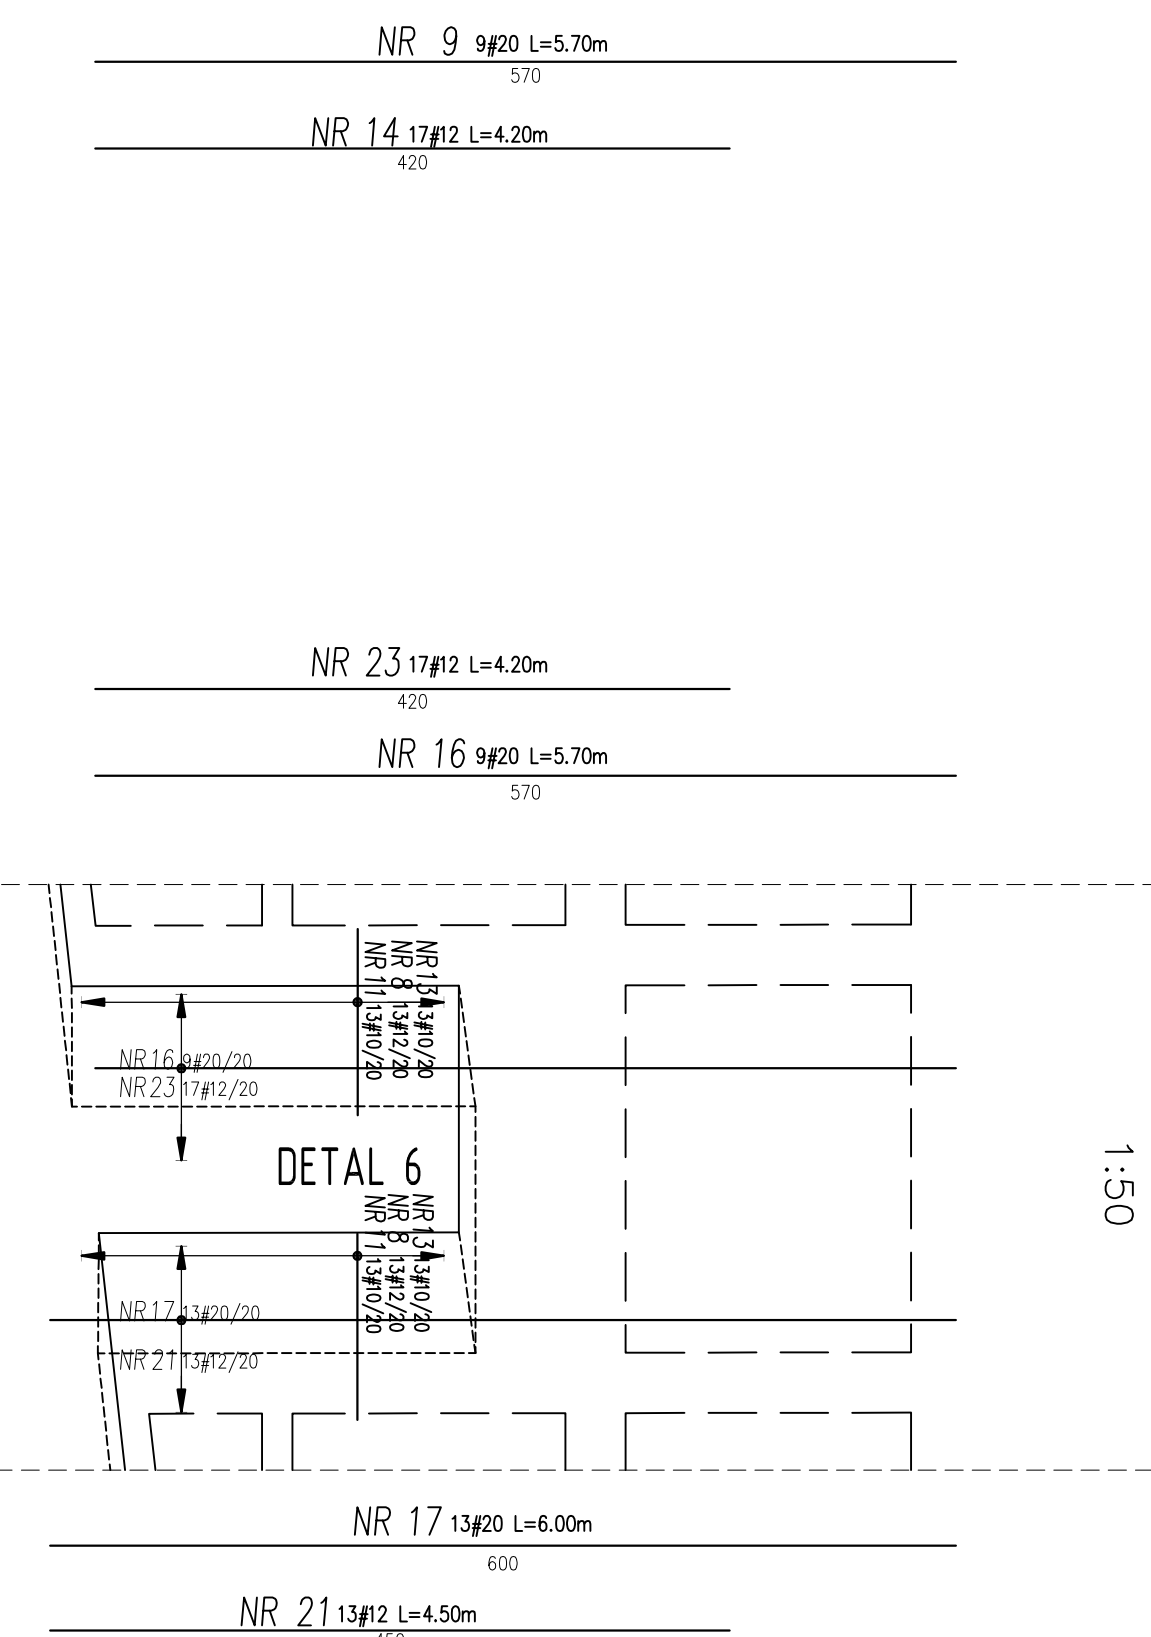


Detail 7

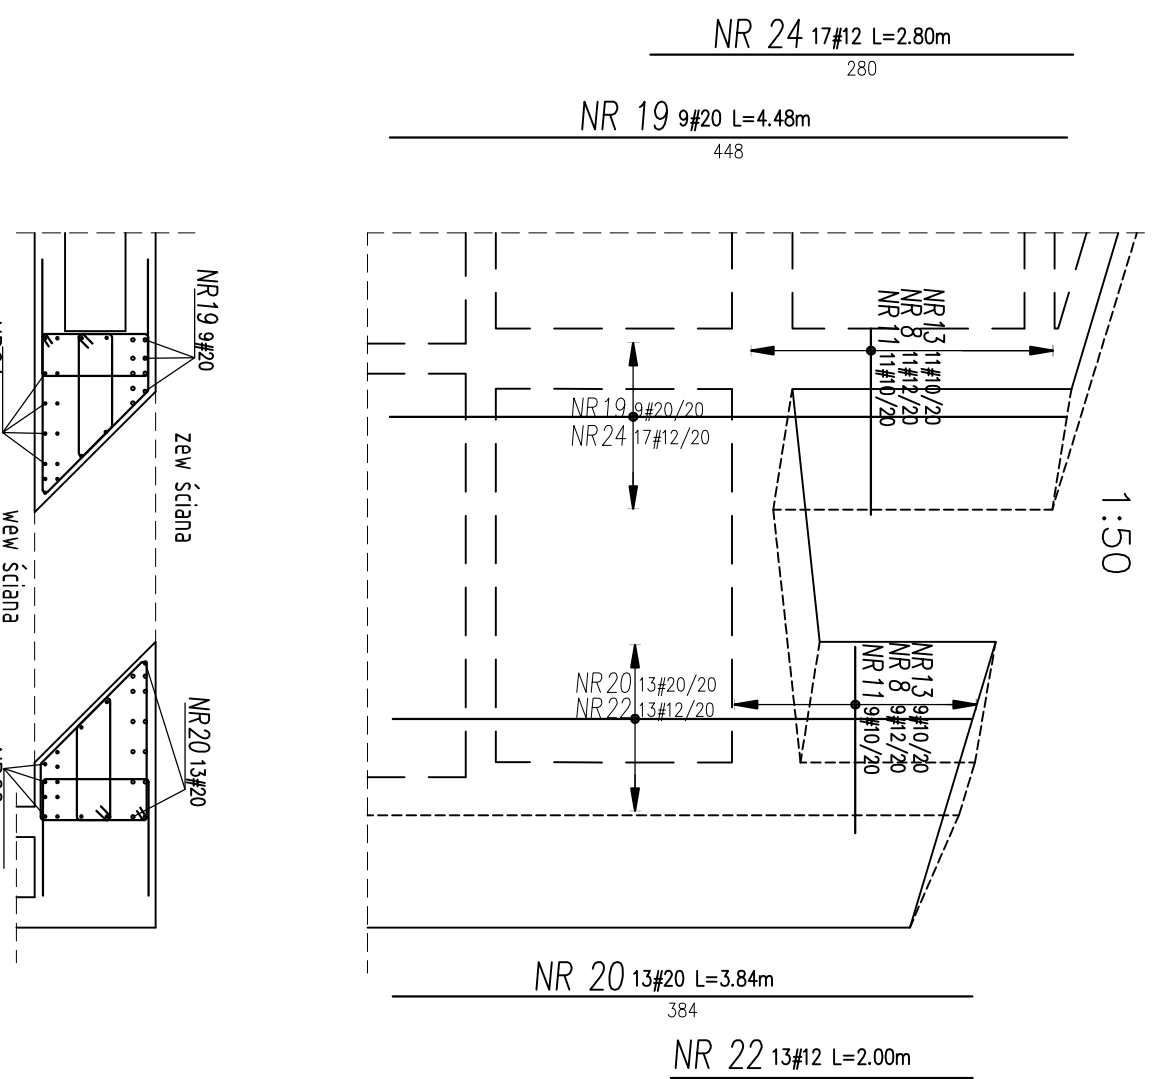


Detail 1

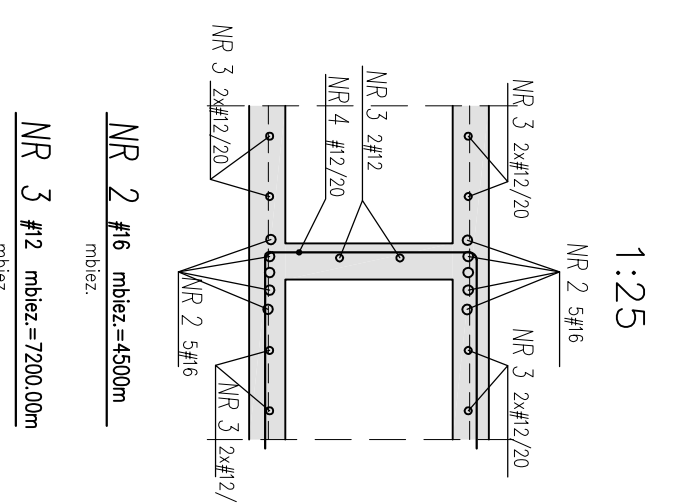

Detail 2

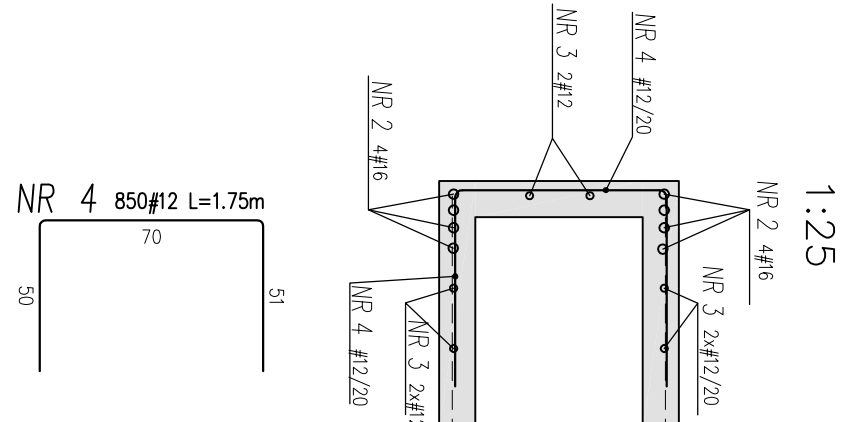


Detail 3

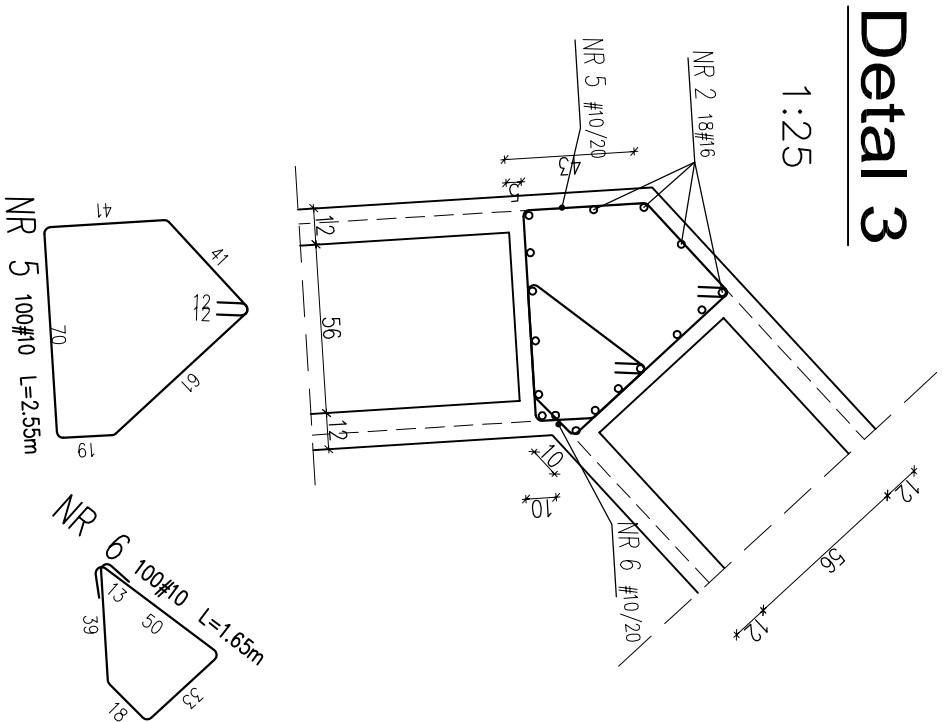


WYKOTWIENIA


ETAP I

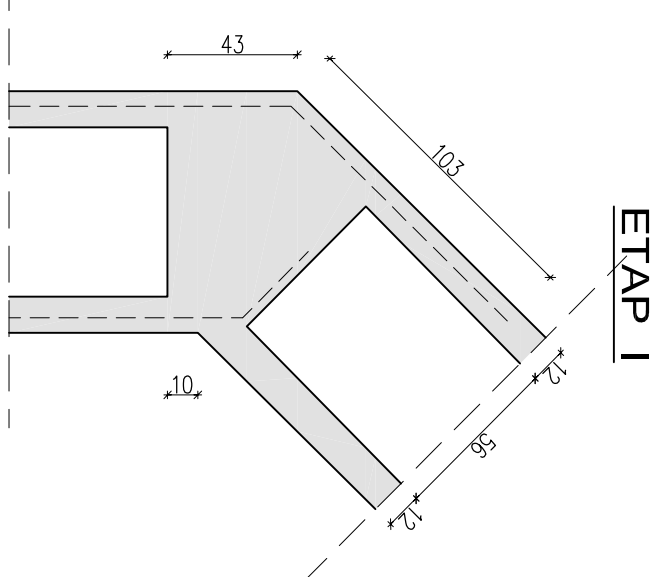


ETAP I

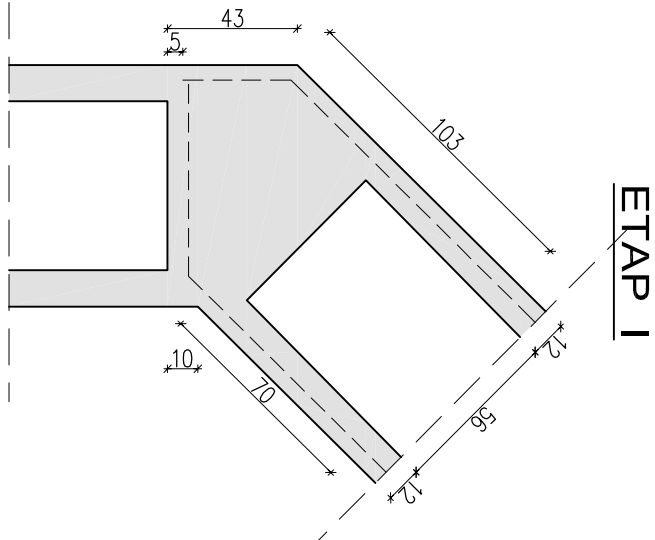

Detail 4

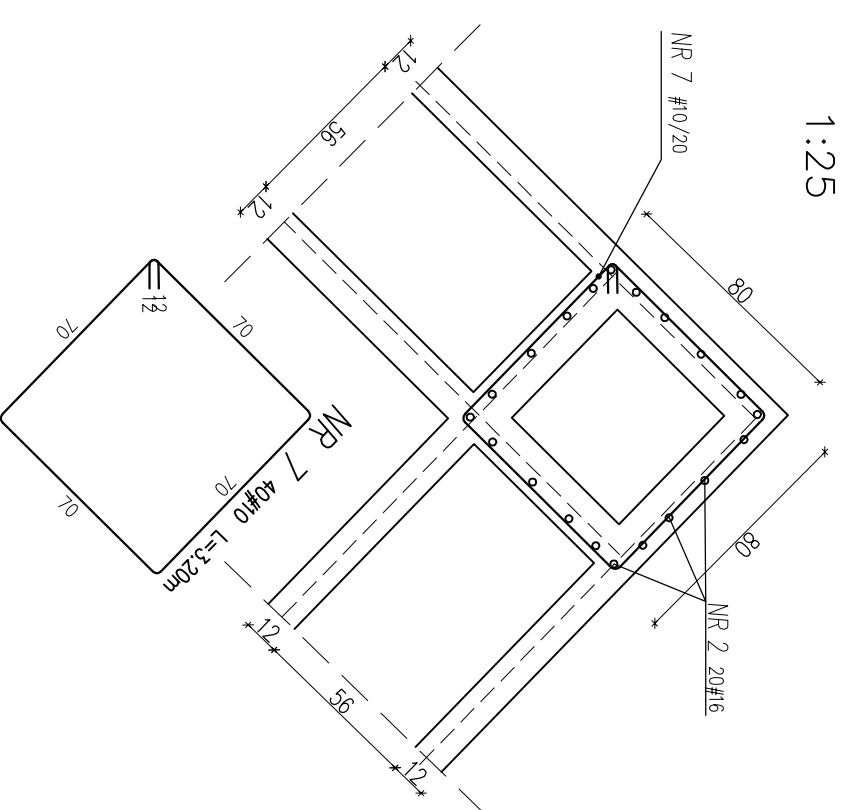

Detail 8

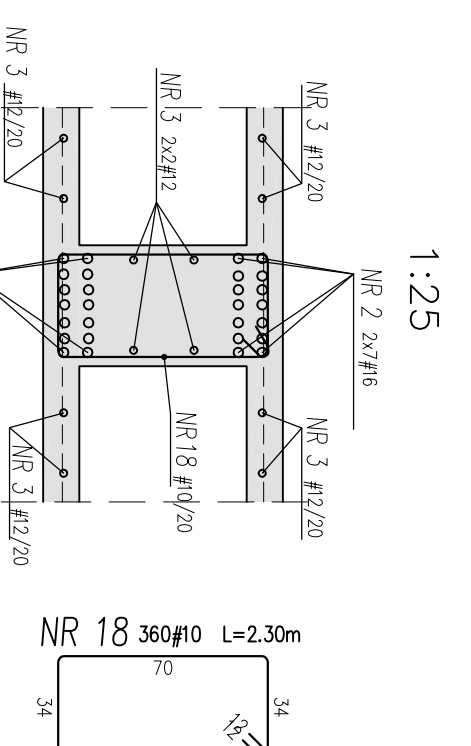


BETON : C30/37 (B37)

BETON : klasa ekspozycji XF₄

STAL: Rb500W lub B500SP EPSTAL

Otulina 5,0cm zew oraz 3,0cm wew

Dopuszcza się wykonanie otworów maksymalnie o średnicy 20cm oraz bokach max 20x20cm w ilości 1szt/1m² powierzchni ściany (a jednocześnie nie więcej niż 4szt/10m² powierzchni) bez konieczności powiadamiania konstruktora, pod warunkiem że NF są one zlokalizowane w strefie podporowej. Przypadki nie spełniające kryteriów należy konsultować z konstruktorem.

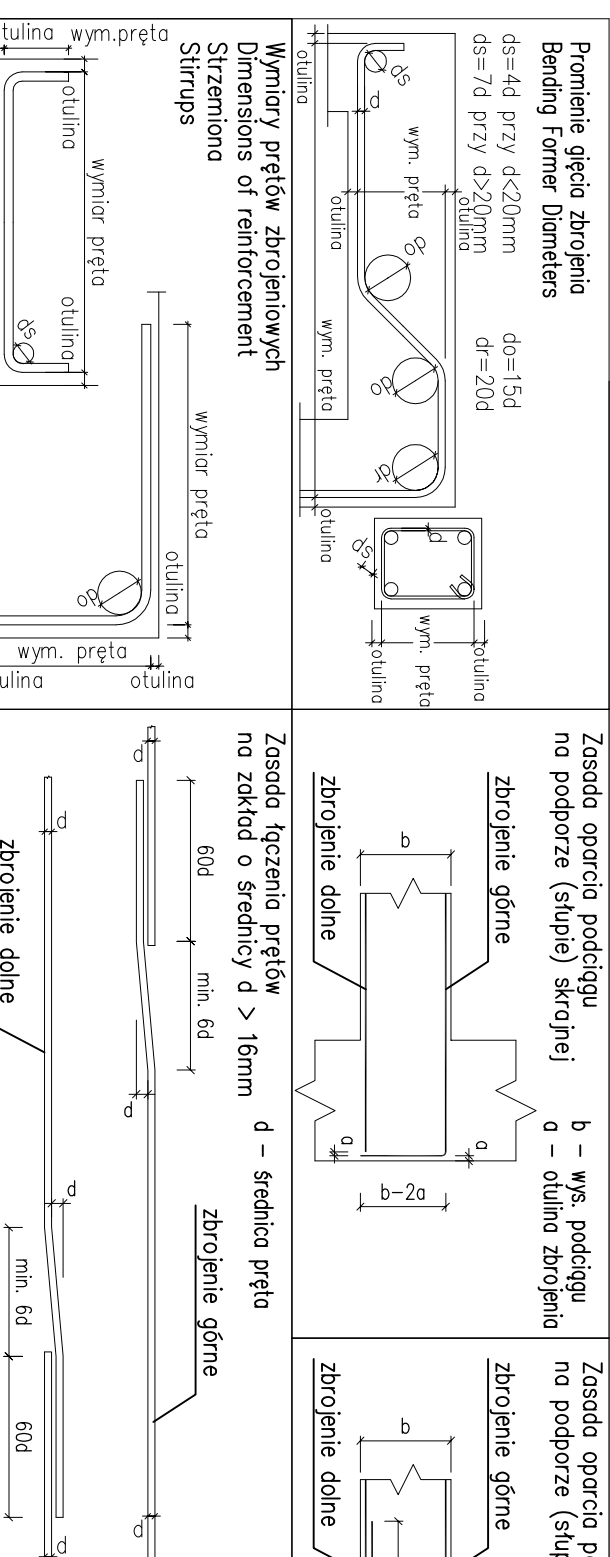

UJWAGA / NOTE

[illegible][illegible]