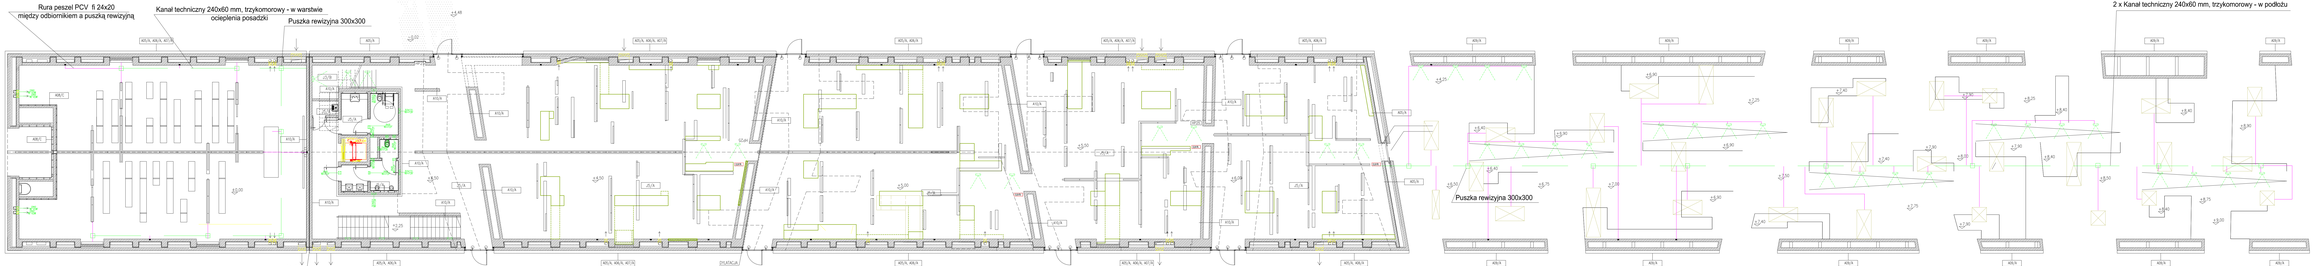

TEMAT:
MAŁOPOLSKIE MARTYROLOGIA WSI POLSKICH WRAZ Z ZAGOSPODAROWANIEM TERENU

LOKALIZACJA:

MIONKOWI
DZIAŁKI NR EW. 241,256,258,300,301,302

INWESTOR:
MUZEUM WSI KIELECKIEJ
UL. JANA PAWŁA II 9
25-025 KIELCE

NIZO DESIGN INTERNATIONAL
WARSZAWA NIZO

UL. RZYMOWSKA 54
03-672 WARSZAWA

ZAKŁAD INSTALACJI ELEKTRYCZNYCH
RYSZARD SWIEBODA
MILANÓWEK UL. KASZTANOWA 11

PROJEKTOWAŁ:	PODPIS:
SŁAWOMIR DĄBROWSKI SI-0378/88	
mgr inż. RYSZARD SWIEBODA WA-2131/93	
mgr inż. [illegible] KOT/10,	

PROJEKT BUDOWLANO - WYKONAWCZY

TYTUŁ RYSUNKU:
Trasy kanał kablowych w podłoży - poziom I i II

SKALA:	DATA:
1:100	27-07-2009

TEMAT	OBIEKT/DZ.	ORYGINAŁ	NR RYS.	REWIZJA
MWP	E	01	03	00