

- S1


szafa rack 1
42U (60x80)


- serwer multimedów
 - pamięć masowa multimedów
 - zespół rejestratorów systemu CCTV
 - Centrala systemu SSWIN
 - wzmacniacz mocy 120W x 7 szt.
 - odwarzacz uniwersalne (na bazie PC) x 8 szt.

- S2

szafa rack 2
42U (60x80)

- Pacho panele kat 6 Ij 45 4 szt.
 - Switch kat 6 (24 porty) 2 we. światłowod 1 szt.
 - Switch kat 6 (24 porty) 4 szt.
 - panele porządkujące 8 szt.

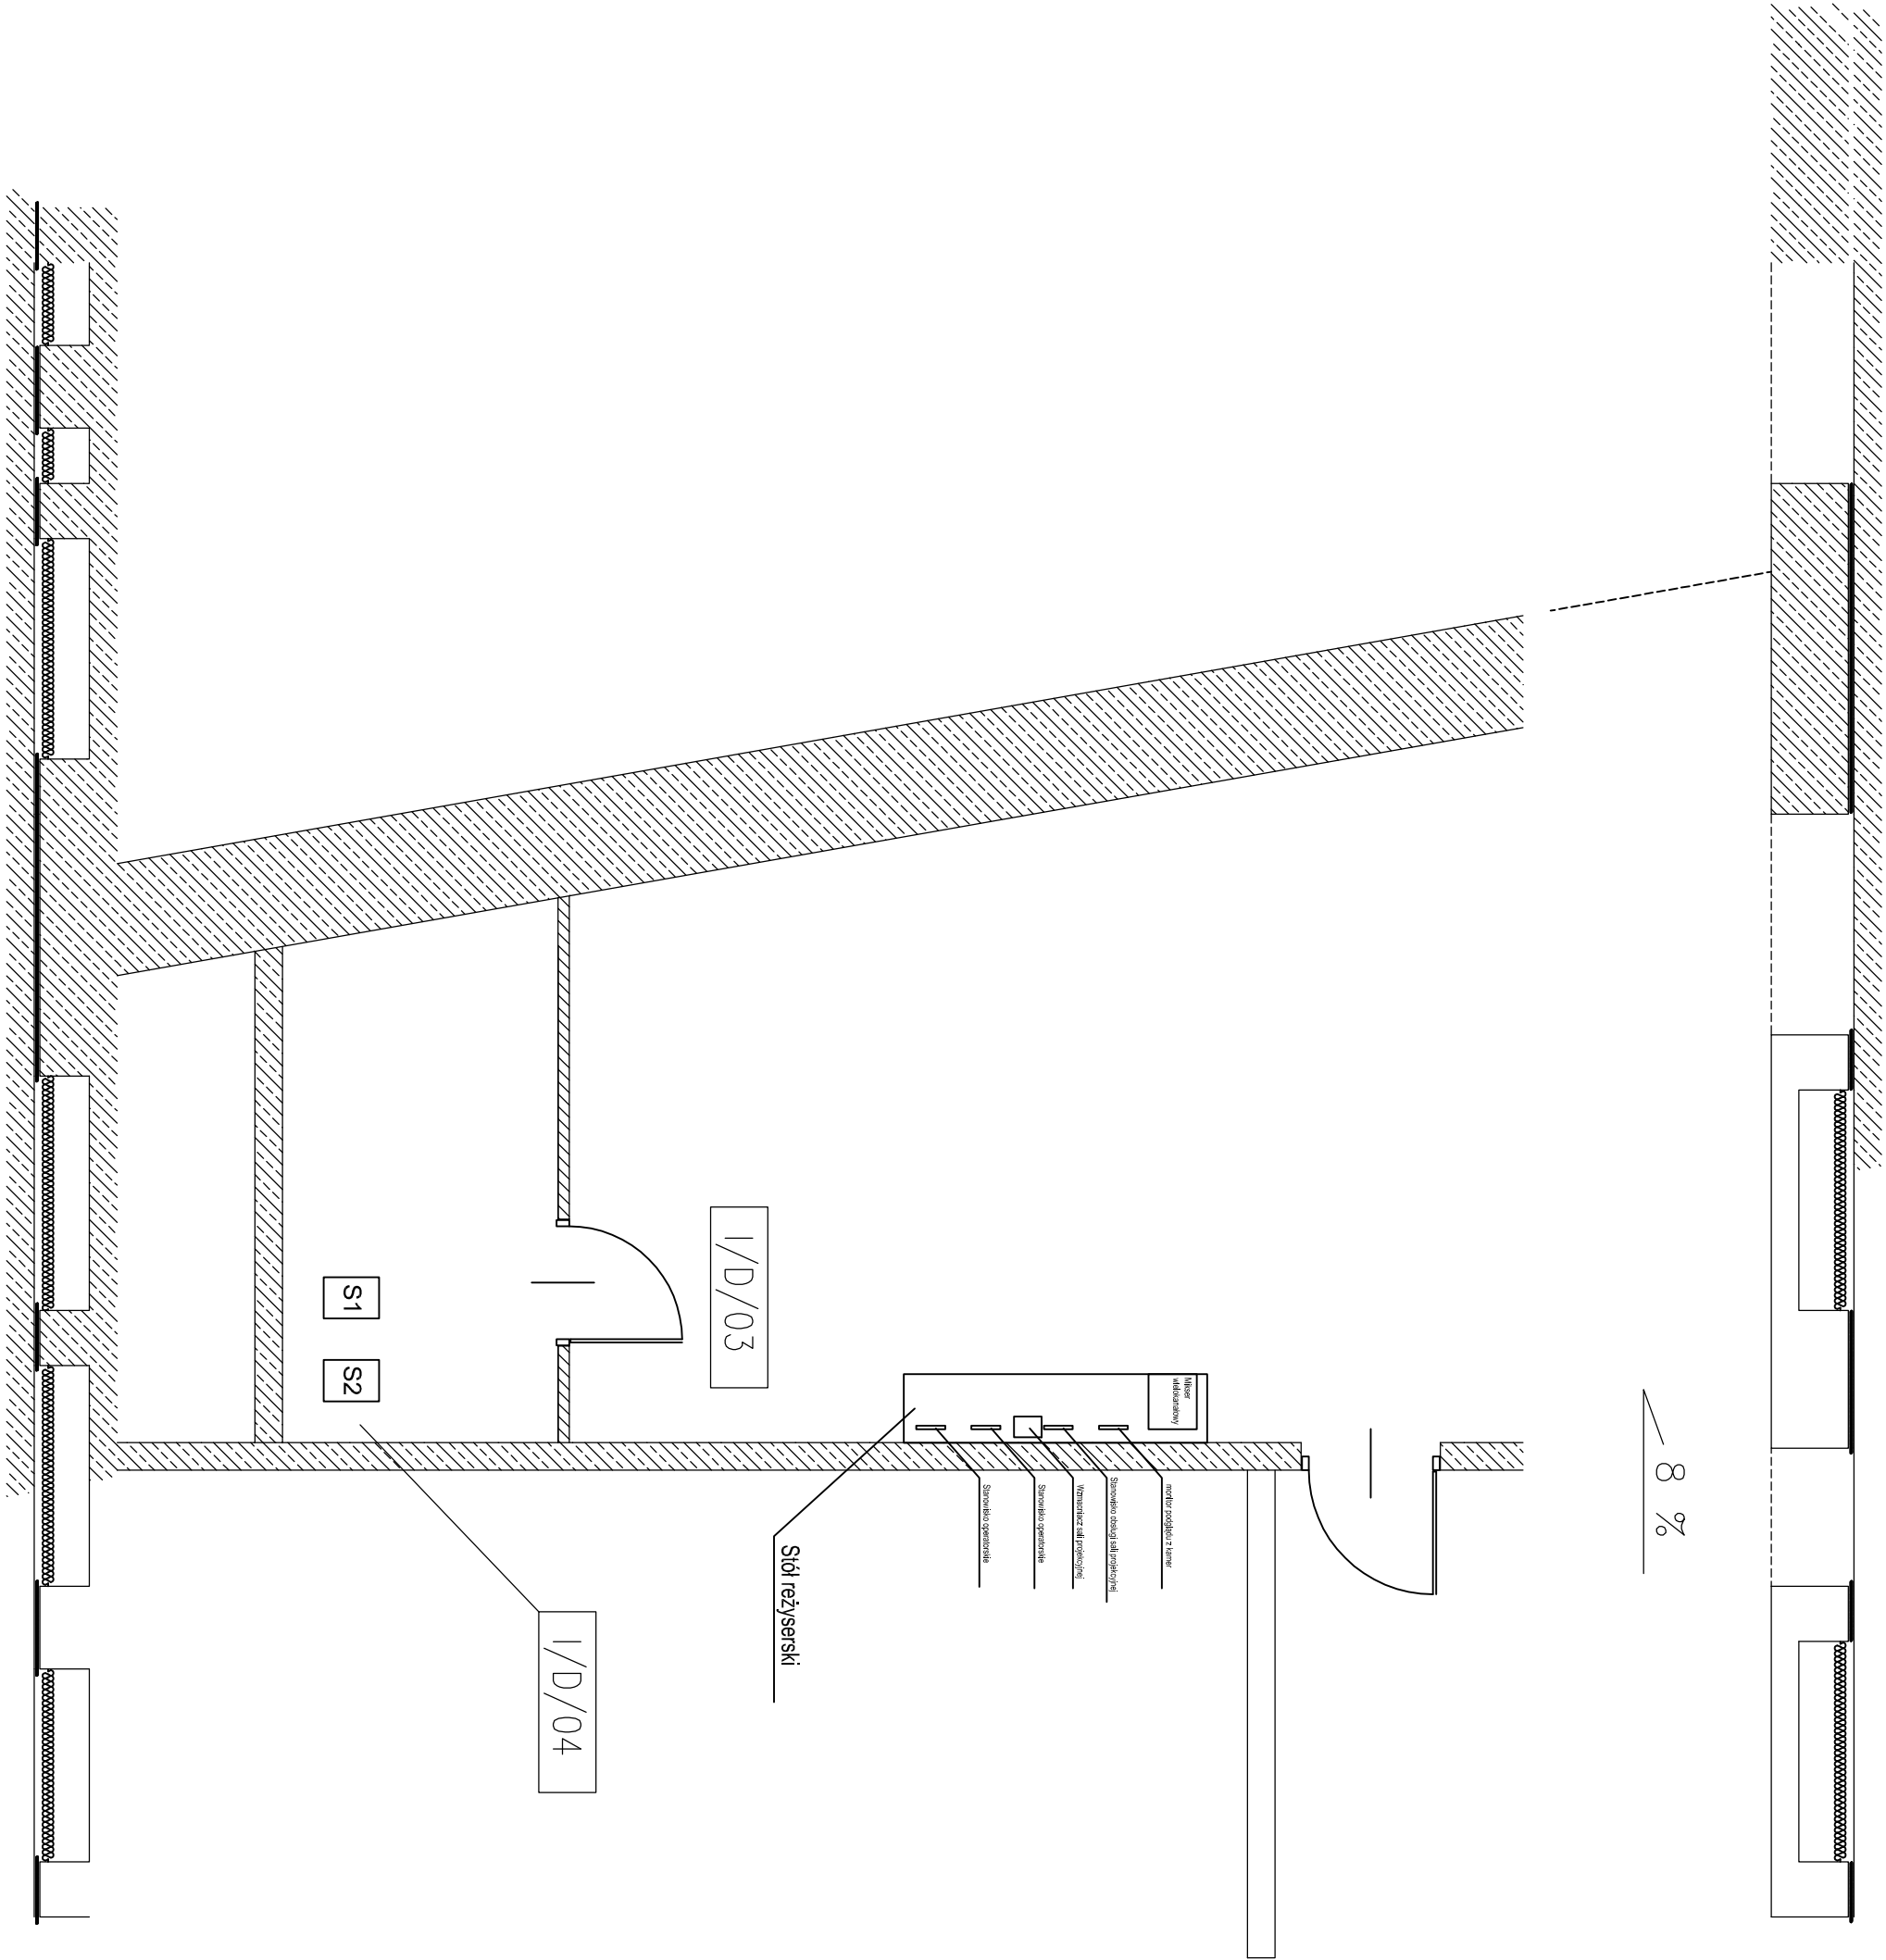

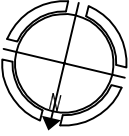TEMAT:				MAUZOLEUM MARTYROLOGII WSI POLSKICH WRAZ Z ZAGOSPODAROWANIEM TERENU			
LOKALIZACJA:				MICHNIÓW DZIAŁKI NR EW. 297,298,299,300,301,302			
INWESTOR:				MUZEUM WSI KIELECKIEJ UL. JANA PAWŁA II 6 25-025 KIELCE			
							
PROJEKTANT:				NIZIO DESIGN INTERNATIONAL MIROSLAW NIZIO UL. INŻYNIERSKA 3 / 4 03-410 WARSZAWA			
SLAWOMIR DĄBROWSKI mjr Leszek CIEPIEL				ZAKŁAD INSTALACJI ELEKTRYCZNYCH RYSZARD ŚWIEBOCKI MILANÓWEK UL. KASZTANOWA 11			
FAZA PROJEKTU:				PROJEKT BUDOWLANO - WYKONAWCZY			
TREŚĆ RYSUNKU:				Układ urządzeń serwerowni i pom inżynierskiego			
SKALA:				DATA:			
				27-07-2009			
TEMAT:	BRANŻA:	GRUPA:	NR RYS.:	REWIZJA:			
MWP	E	02	12	00			