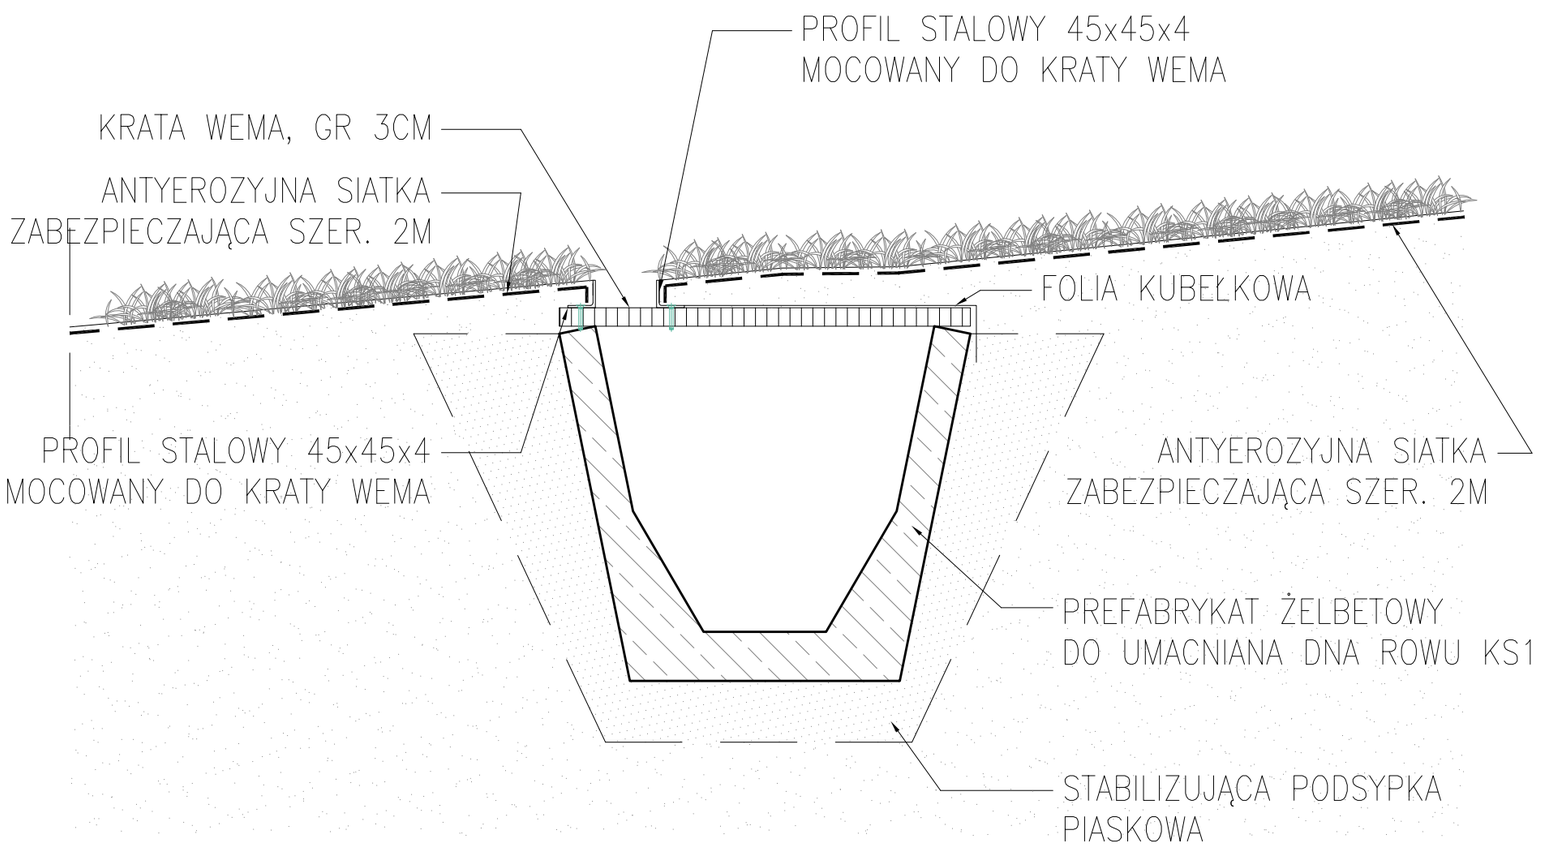

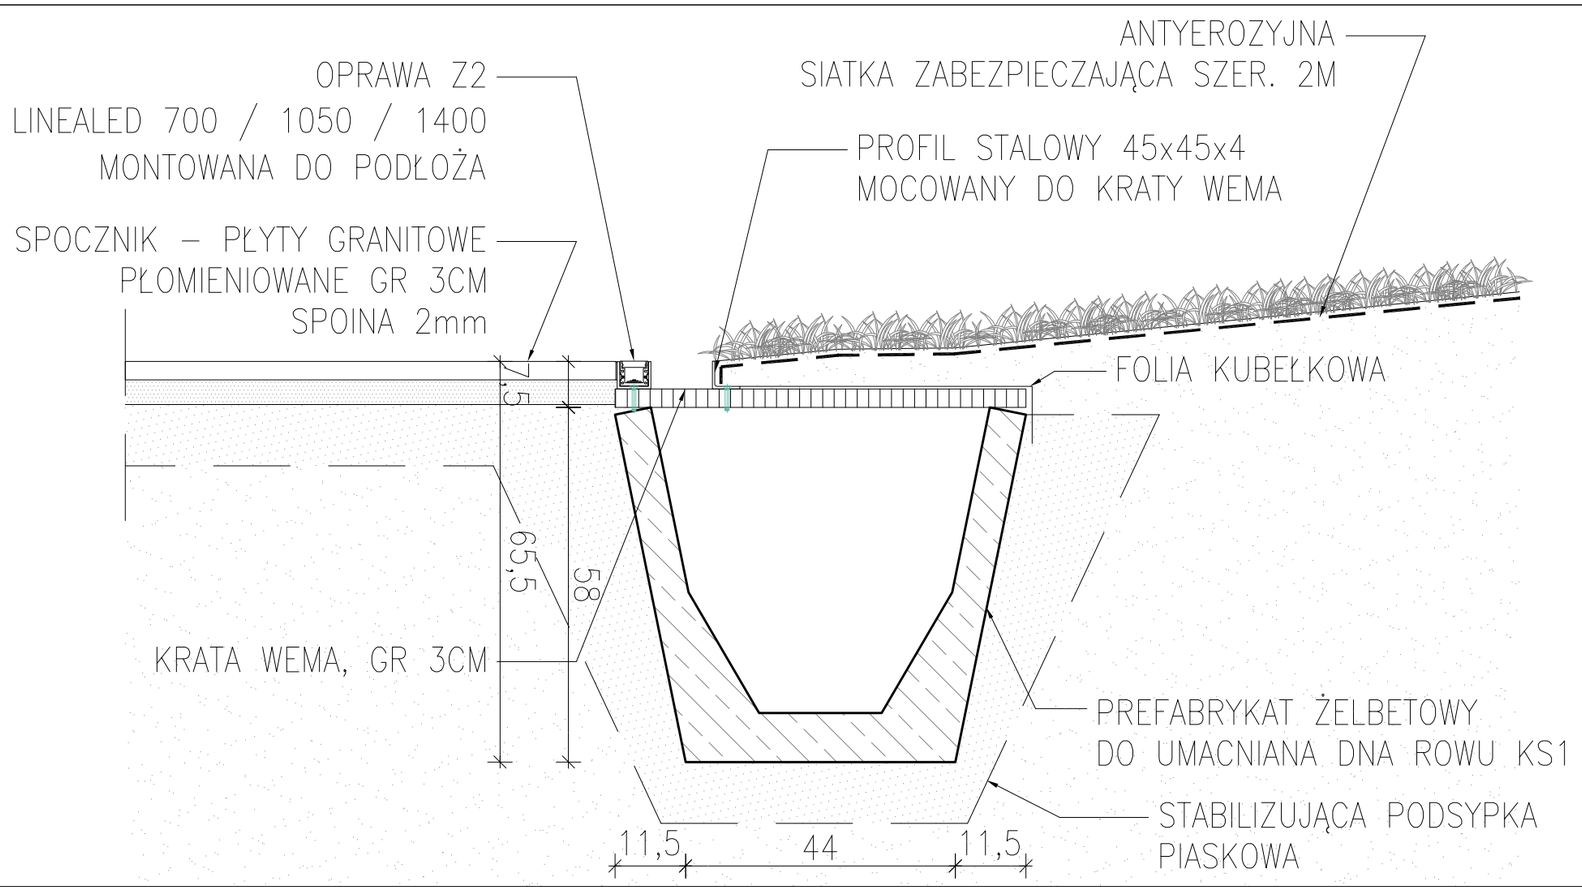

TEMAT:

MAUZOLEUM MARTYROLOGII WSI POLSKICH
WRAZ Z ZAGOSPODAROWANIEM TERENU

PROJEKT ODWODNIENIA TERENOWEGO
ZABEZPIECZJĄCEGO I ETAP
WYKONANYCH ROBÓTI

LOKALIZACJA:

MICHNIÓW
DZIAŁKI NR EW. 297,298,299,300,301,302

INWESTOR:

MUZEUM WSI KIELECKIEJ
UL. JANA PAWŁA II 6
25-025 KIELCE

REW.1. (07.10.2011) - USYTUOWANIE ODWODNIENIA LINIOWEGO

GENERALNY PROJEKTANT:

NIZIO DESIGN INTERNATIONAL
MIROSŁAW NIZIO

UL. INŻYNIERSKA 3 / 4
03-410 WARSZAWA

AUTOR::	PODPIS:
arch. MIROSŁAW NIZIO	
PROJEKTANT::	
arch. BARTŁOMIEJ TERLIKOWSKI MA/085/04	
PROJEKTANT:	
arch. WITOLD SKARŻYŃSKI	

FAZA PROJEKTU:

PROJEKT WYKONAWCZY

TREŚĆ RYSUNKU:

DETALE ELEMENTÓW ODWODNIENIA POWIERZCHNIOWEGO

SKALA:	DATA.:			
1:10	07-10-2011			
TEMAT:	BRANŻA:	GRUPA:	NR RYS.:	REWIZJA:
MWP	A	01B	02	-