


PROFIL ODWODNIENIA LINIOWEGO

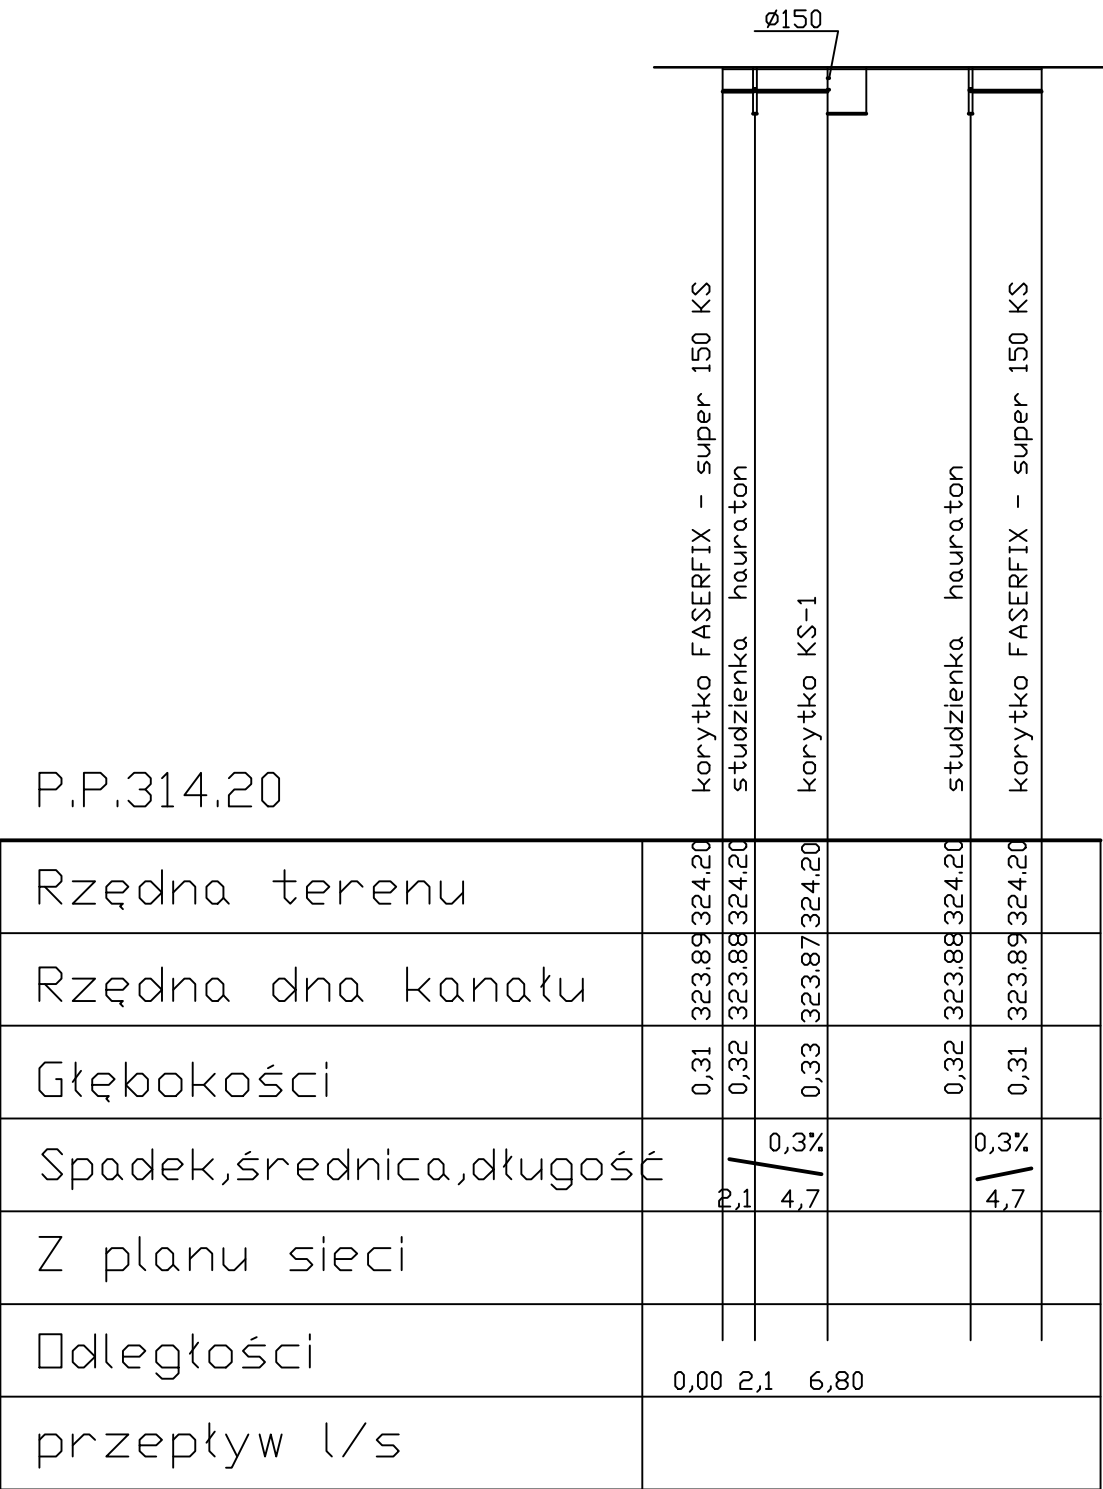

TEMAT:

MAUZOLEUM MARTYROLOGII WSI POLSKIEJ
WRAZ Z ZAGOSPODAROWANIEM TERENU
PROJEKT ODWODNIENIA TERENOWEGO
ZABEZPIECZAJĄCEGO I ETAP
WYKONANYCH ROBÓTI

LOKALIZACJA:

MICHNIÓW
DZIAŁKI NR EW. 297,298,299,300,301,302

INWESTOR:

MUZEUM WSI KIELECKIEJ
UL. JANA PAWŁA II 6
25-025 KIELCE

GENERALNY PROJEKTANT:

NIZIO DESIGN INTERNATIONAL
MIROSLAW NIZIO
UL. INŻYNIERSKA 3 / 4
03-410 WARSZAWA

PROJEKTANT:

PROJEKTANT:

SPRAWDZAJĄCY:

FAZA PROJEKTU:

PROJEKT WYKONAWCZY

TREŚĆ RYSUNKU:

.....

SKALA:

DATA:

1:50

07-10-2011

TEMAT:

BRANŻA:

GRUPA:

NR RYS.:

REWIZJA:

MWP

S

01B

03

00