

A


B

C

D

E

F

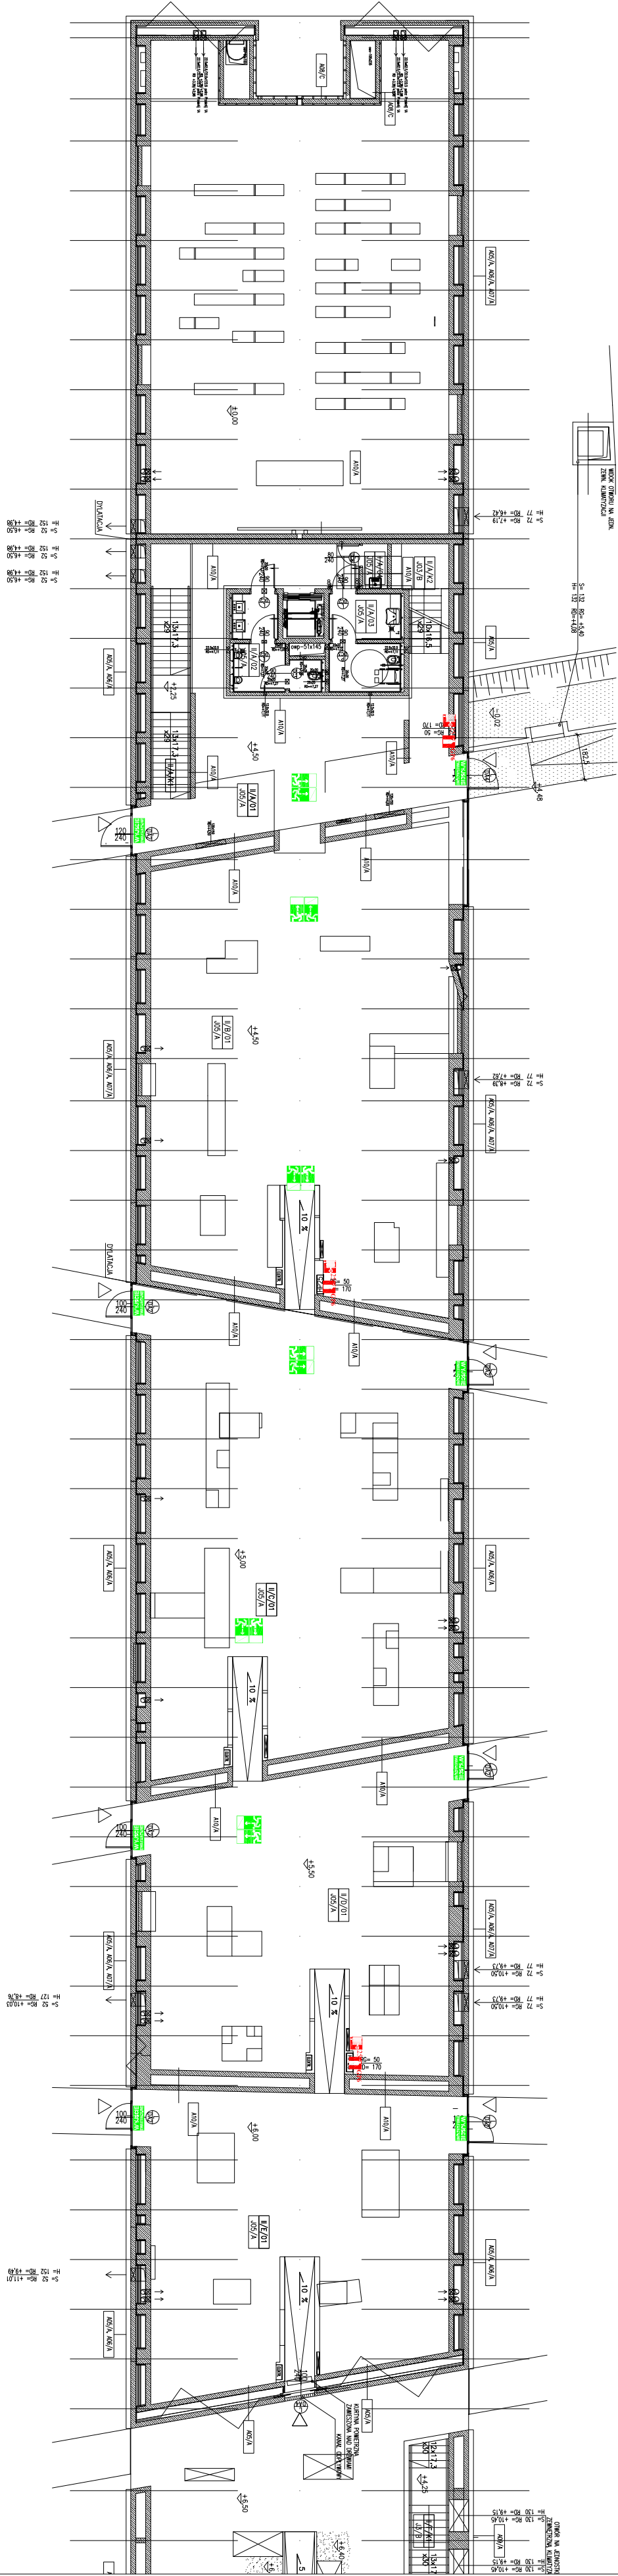

TEMAT:



MAUZOLEUM MARTYROLOGII WSI POLSKIEJ  
WRAZ Z ZAGOSPODAROWANIEM TERENU

LOKALIZACJA:

MICHNÓW  
DZIAŁKI NR EW. 297, 298, 299, 300, 301, 302

INWESTOR:

MUZEUM WSI KIELECKIEJ  
UL. JANA PAWŁA II 6  
25-025 KIELCE

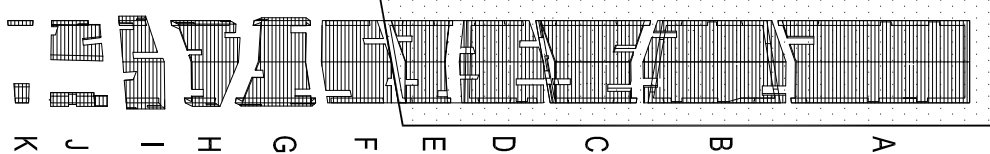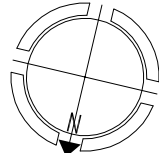

GENERALNY PROJEKTANT:



NIZO DESIGN INTERNATIONAL WARSZAWA  
UL. INŻYNIERSKA 3 Bk. 4, 03-410 WARSZAWA

WARUNKI OCHRONY PRZECIWPÓŻAROWEJ



PROTECT Sp. z o.o.  
USŁUGI W ZAKRESIE OCHRONY PRZECIWPÓŻAROWEJ  
Biuro: ul. Rutkiewicza 3A, lok. 13H, 01-858 Warszawa  
tel./fax: (022) 646 06 94, kom. 0 602 213 712  
e-mail: protect@protect.waw.pl, www.protect.waw.pl

PROJEKTOWALI:

JAKUB OKOŁSKI

LUKASZ BALAGA

SPRAWDZIŁ:

LESŁAW DEC nr. uprawnień 325/95

FAZA PROJEKTU:

PROJEKT BUDOWLANO-WYKONAWCZY

TREŚĆ RYSUNKU:

RZUT POZIOMU +4.50; +5.00; +5.50; +6.00;  
+6.50 - CZĘŚĆ I

SKALA:

1:200 27-07-2009

TEMAT: BRANŻA: GRUPA: NR RYS.: REWIZJA:  
MWP P 04 00