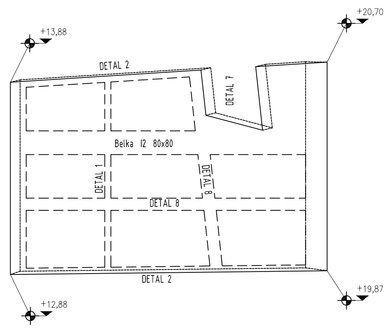

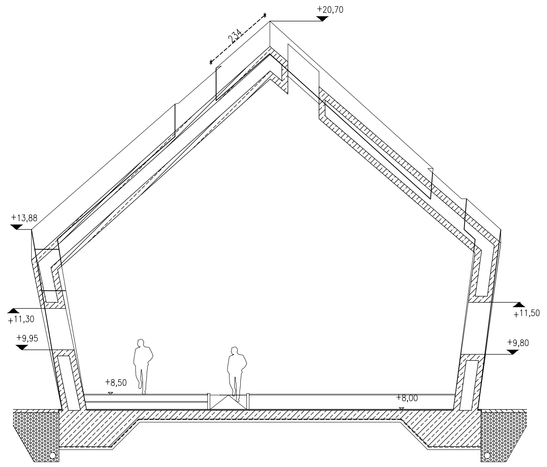

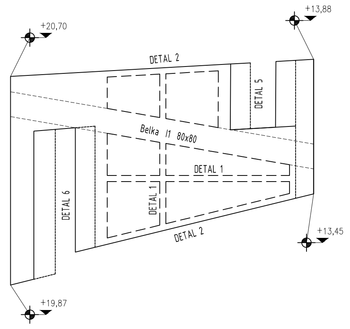

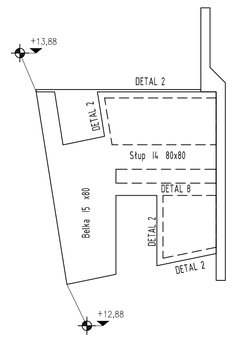

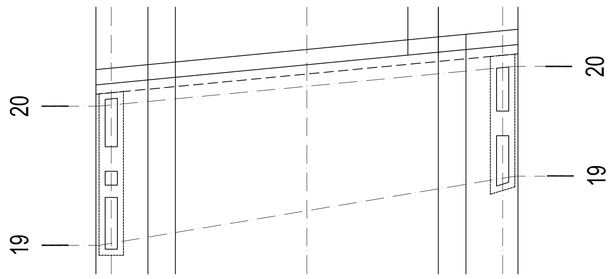

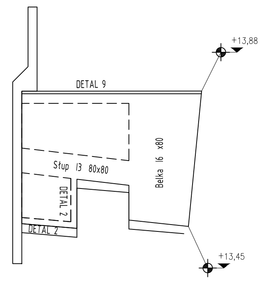

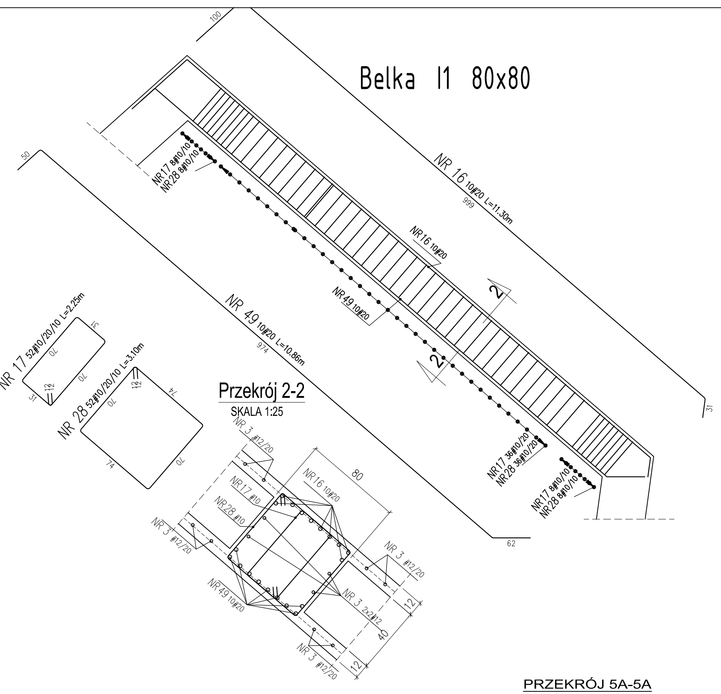
Belka I1 80x80
NR 16 19ø20 L=11.30m
NR 18 6ø20
NR 49 19ø20 L=10.80m
NR 17 2ø10/20 L=2.22m
NR 28 6ø10/20/10 L=3.03m
NR 17 2ø10/20
NR 28 6ø10/20
NR 17 2ø10/20
NR 28 6ø10/20
Przekrój 2-2
SKALA 1:25
NR 1 ø12/20
NR 16 19ø20
80
NR 2 ø12/20
NR 3 2ø10
NR 3 ø12/20
NR 1 ø12/20
NR 3 ø12/20
NR 3 2ø10